

REVENOOI

Perthoogte Blok A t/m H t.o.v. NAP nader af te stemmen i.o.m. Gemeente Ouder-Amstel
INDICATIEF: Peil t.o.v. NAP = -1.1m

Kadastrale gemeente Ouder-Amstel
Sectie: onbekend
Perceel: onbekend

Hoofdentree Woongebouw

Gronduitgifte

Zonnehof	3245
Meander Zuid	3067
Meander Noord	4052 +
Totaal	10364 m²


Parkeerplaatsen aanwezig

Zonnehof	30
Meander Zuid	31
Meander Noord	57
	118

Plangebied Openbaar (1 toegevoegd)	56+
Totaal	174

AAARCHITECTEN

CABALLERO FABRIEK
Satumstraat 60 Linn 22
2016AN DEN HAAG
T: 01 70 300203
info@aaarchitecten.nl
www.aaarchitecten.nl
r. J.S.A. de Bruijnse b.i.
G.J. Krijting w.o. van
ing. J.B. Steenkamer
KYK 27119420
BTW NL004497158/01
SWIFT: SIC F40026233
NL07 RABO 0113 3622 84

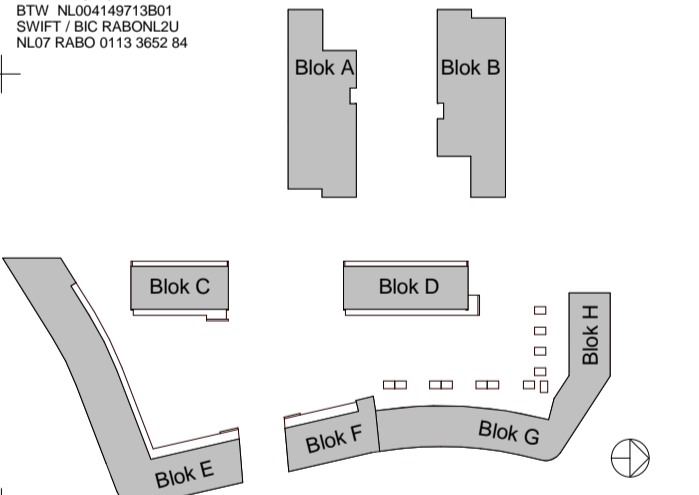

OPDRACHTGEVER
M.J. DE NIJS CARE ZONNEHOF BV

PROJECT
ZONNEHOF DUVENDRECHT

ONDERDEEL
SITUATIE NIEUW

FASE DEFINITIEF ONTWERP

ALGEMEEN
Plan 1271 Datum 25.04.2016
Schaal 1:500 Getekend RM

WIJZIGING GET.
A 02.06.2016
B 08.06.2016
C 14.06.2016
D 01.07.2016

TEKENINGNUMMER

1271.E.00.002

CONCEPT
Formaat: A1



Kloostersingel