


Bonifatius

hondenhotel


Tekeningenlijst:


- Concept 00000 - tekeningenlijst
- Concept 00001 - situatie bestaande bijgebouwen (bestemmingsplankaart)
- Concept 00002 - situatie nieuw bijgebouw (bestemmingsplankaart)
- Concept 00003 - vogelvlucht bestaande bijgebouwen (satelietfoto)
- Concept 00004 - vogelvlucht nieuw bijgebouw (satelietfoto)
- Concept 00005 - aanzicht ZW bestaande bijgebouwen
- Concept 00006 - aanzicht ZW nieuw bijgebouw
- Concept 00007 - aanzicht ZO bestaande bijgebouwen
- Concept 00008 - aanzicht ZO nieuw bijgebouw
- Concept 00009 - aanzicht NO bestaande bijgebouwen
- Concept 00010 - aanzicht NO nieuw bijgebouw
- Concept 00011 - aanzicht NW bestaande bijgebouwen
- Concept 00012 - aanzicht NW nieuw bijgebouw
- Concept 00013 - concept maatvoering bestaande bijgebouwen
- Concept 00014 - concept maatvoering nieuw bijgebouw
- Concept 00015 - concept maatvoering hekwerk
- Concept 00016 - plattegrond hondenhotel
- Concept 00017 - inrichting hondenhotel
- Concept 00018 - impressie inrit
- Concept 00019 - impressie hondensluis
- Concept 00010 - impressie binnenterrein
- Concept 00021 - impressie entree hondenhotel
- Concept 00022 - impressie ontvangstruimte
- Concept 00023 - impressie verzamelruimte
- Concept 00024 - impressie opslagruimte
- Concept 00025 - impressie verblijfruimte klein
- Concept 00026 - impressie verblijfruimte groot
- Concept 00027 - impressie watercloset
- Concept 00028 - impressie poort speelweide
- Concept 00029 - impressie berging
- Concept 00030 - impressie vogelvlucht achter
- Concept 00031 - impressie vogelvlucht voor

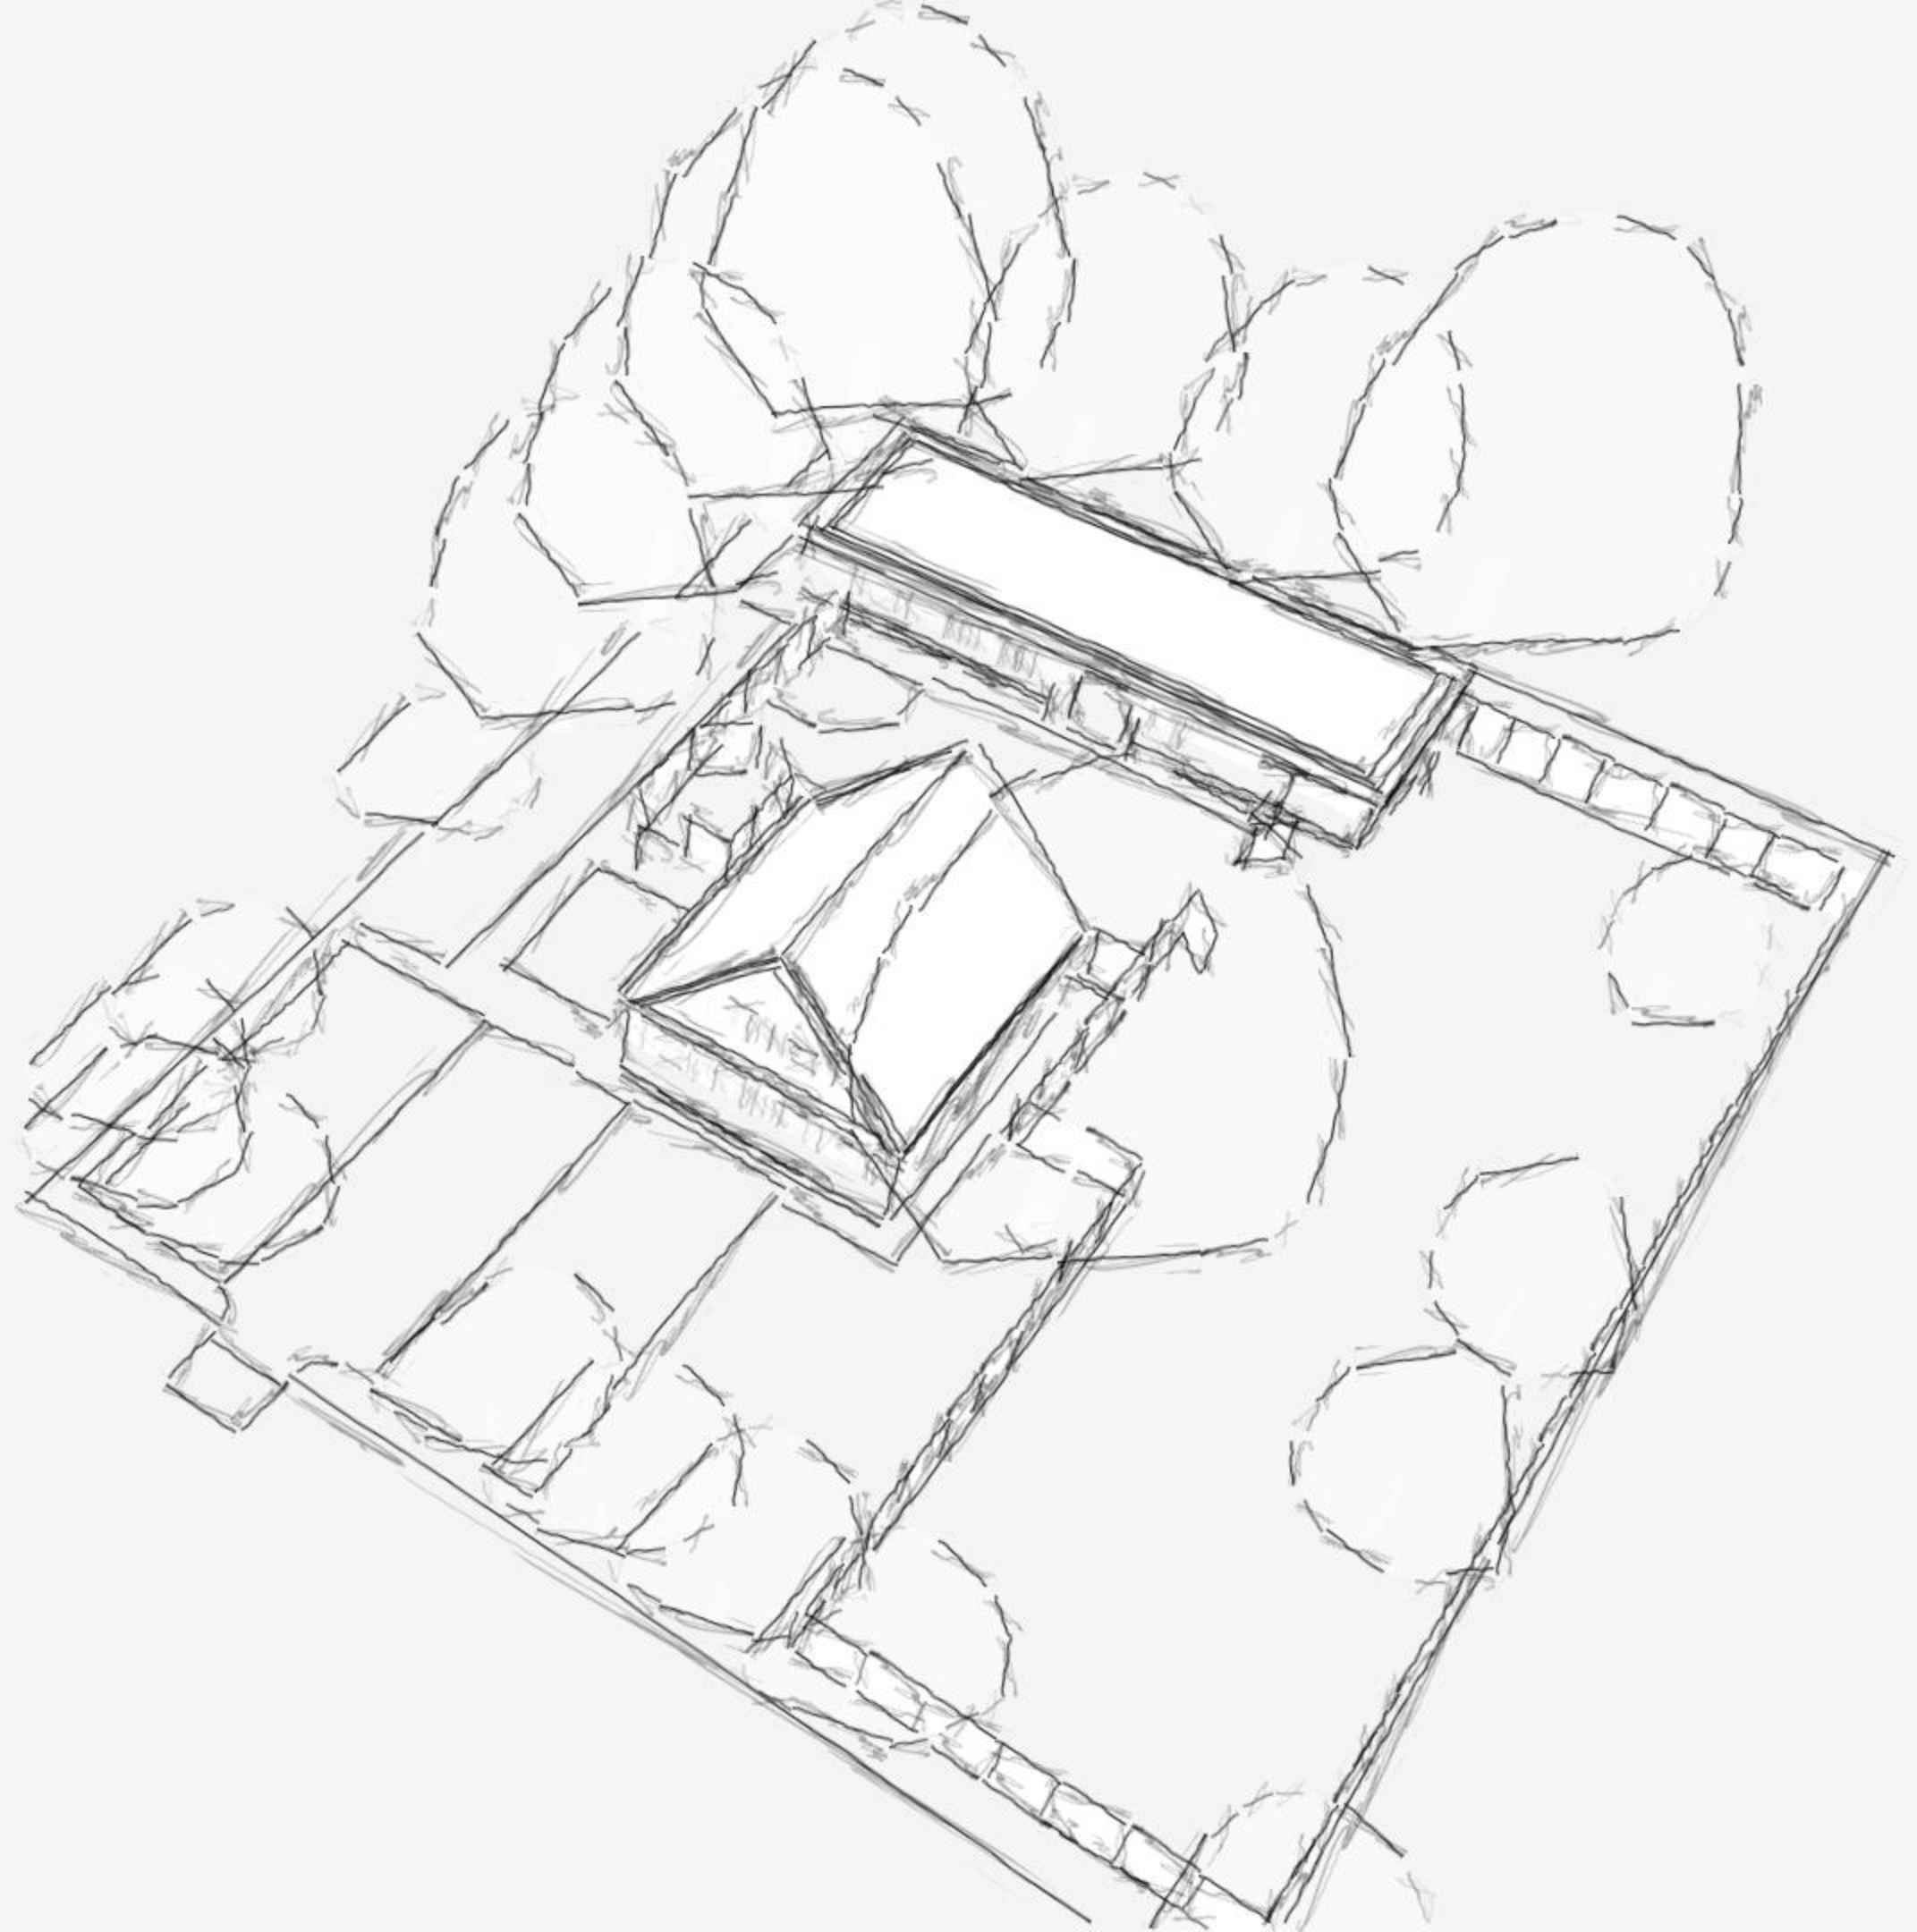

Nieuw bijgebouw



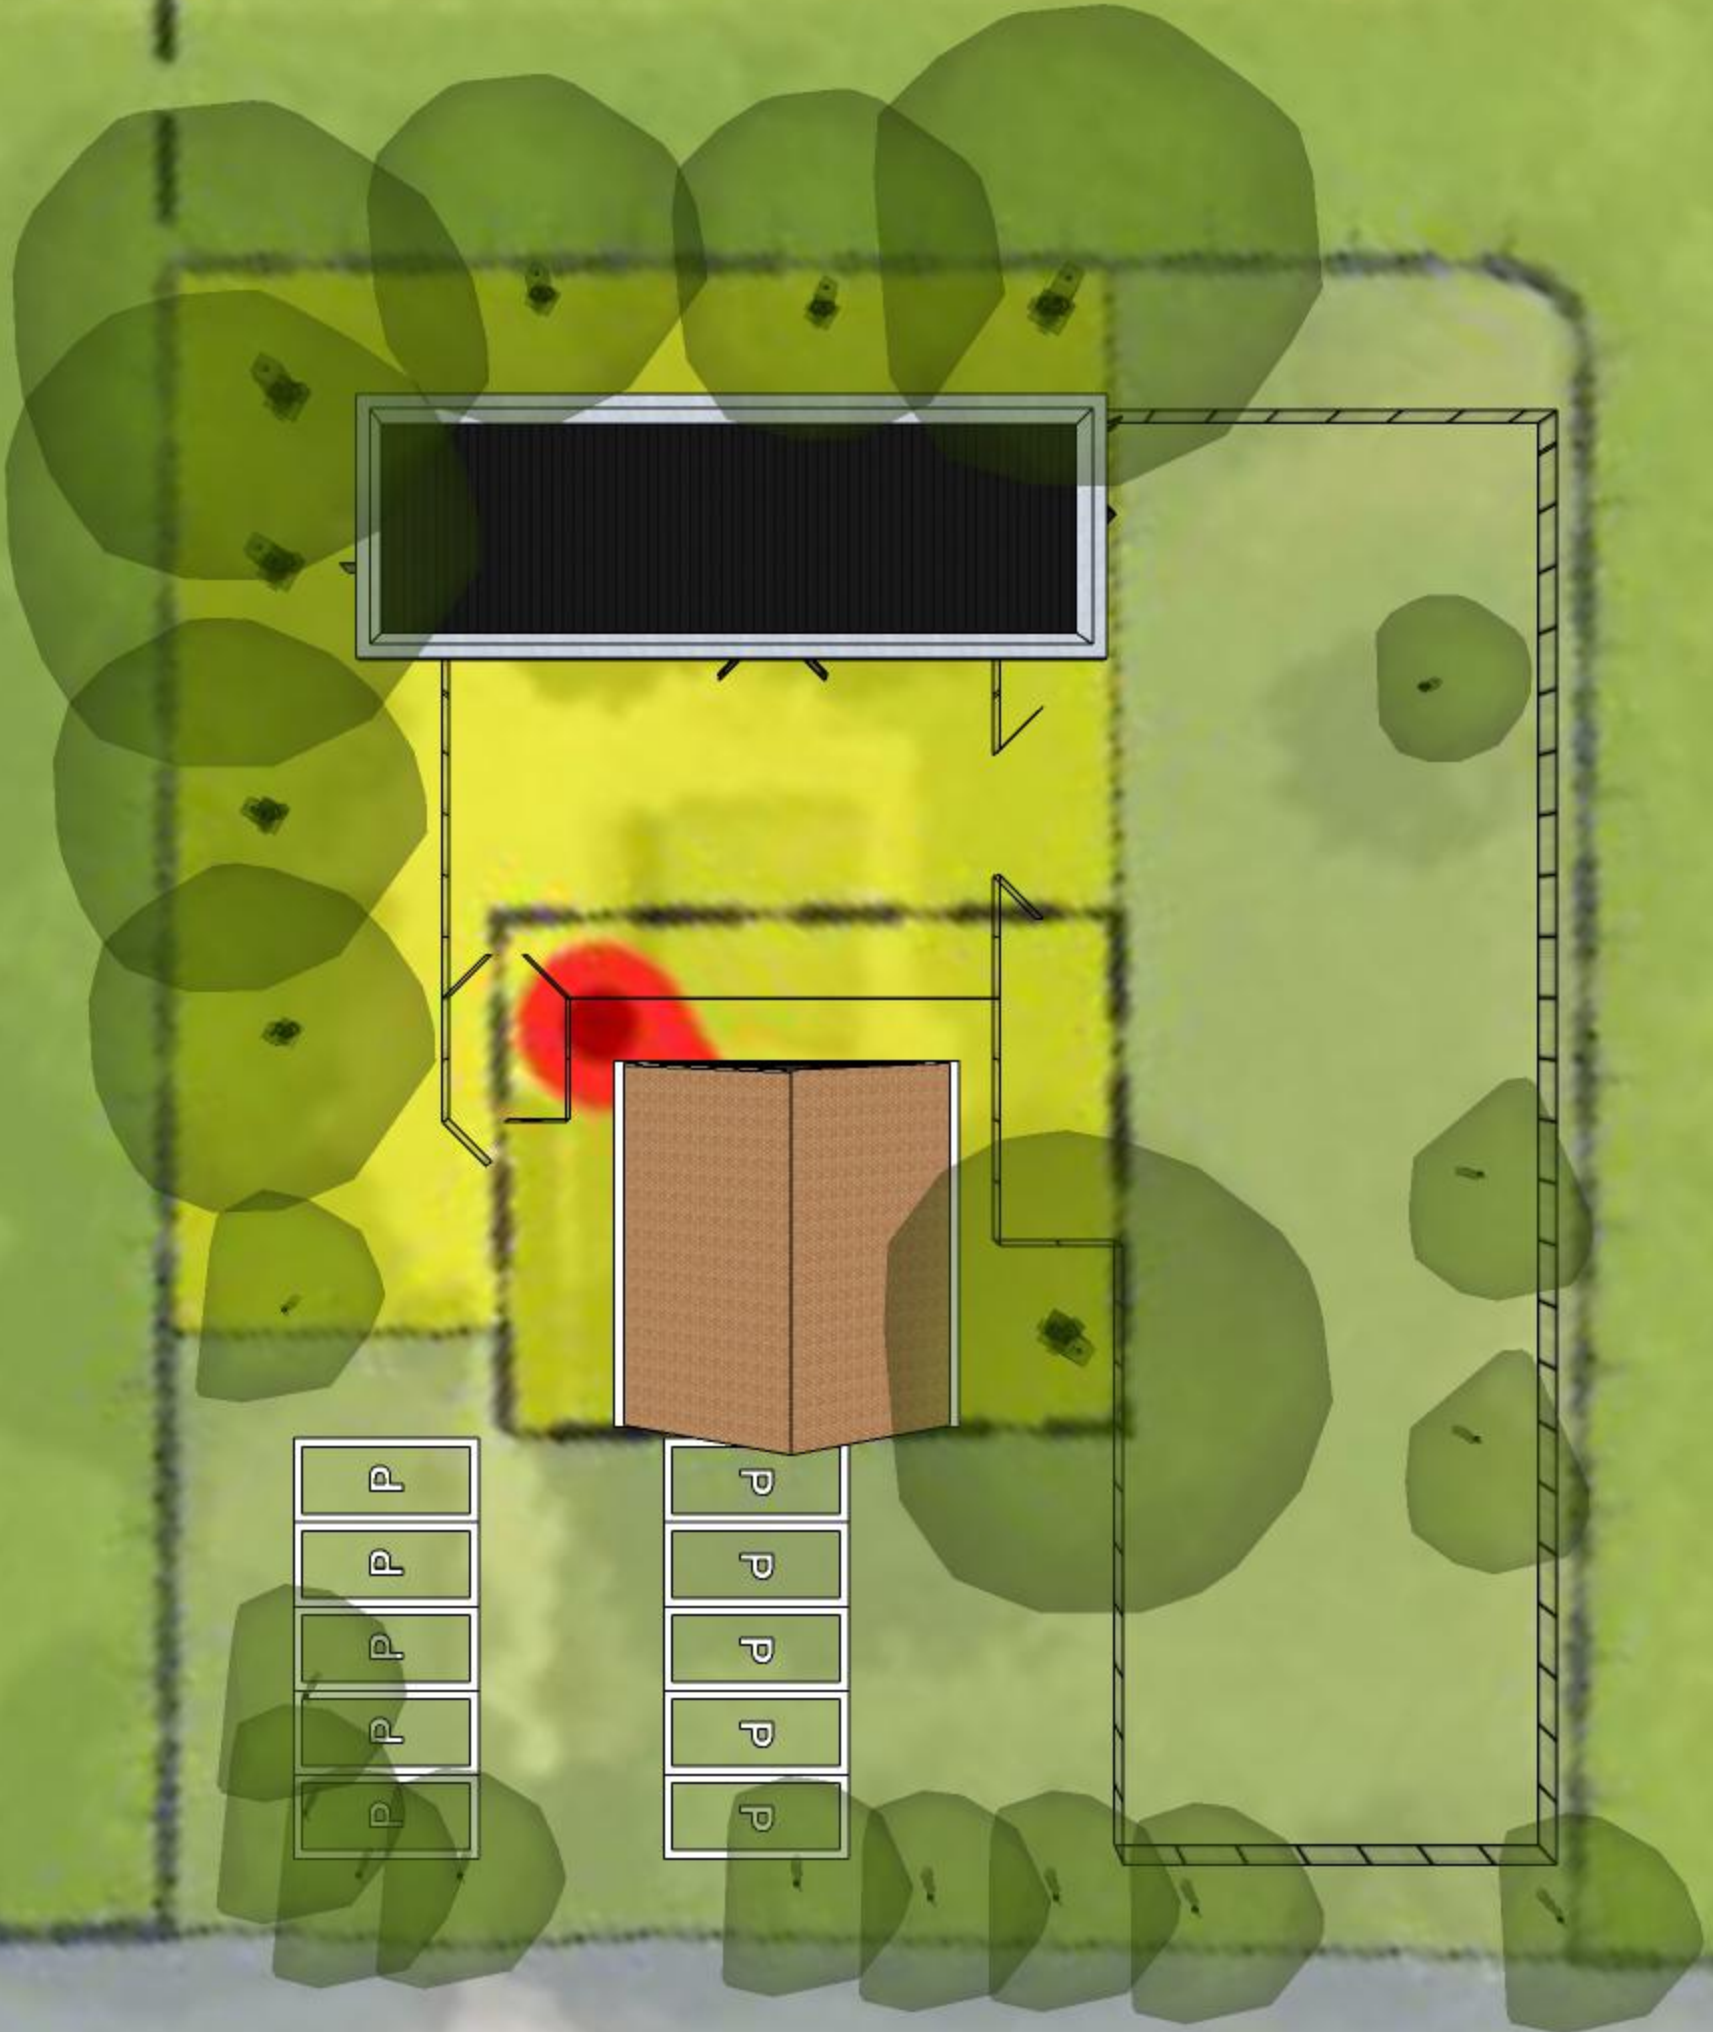

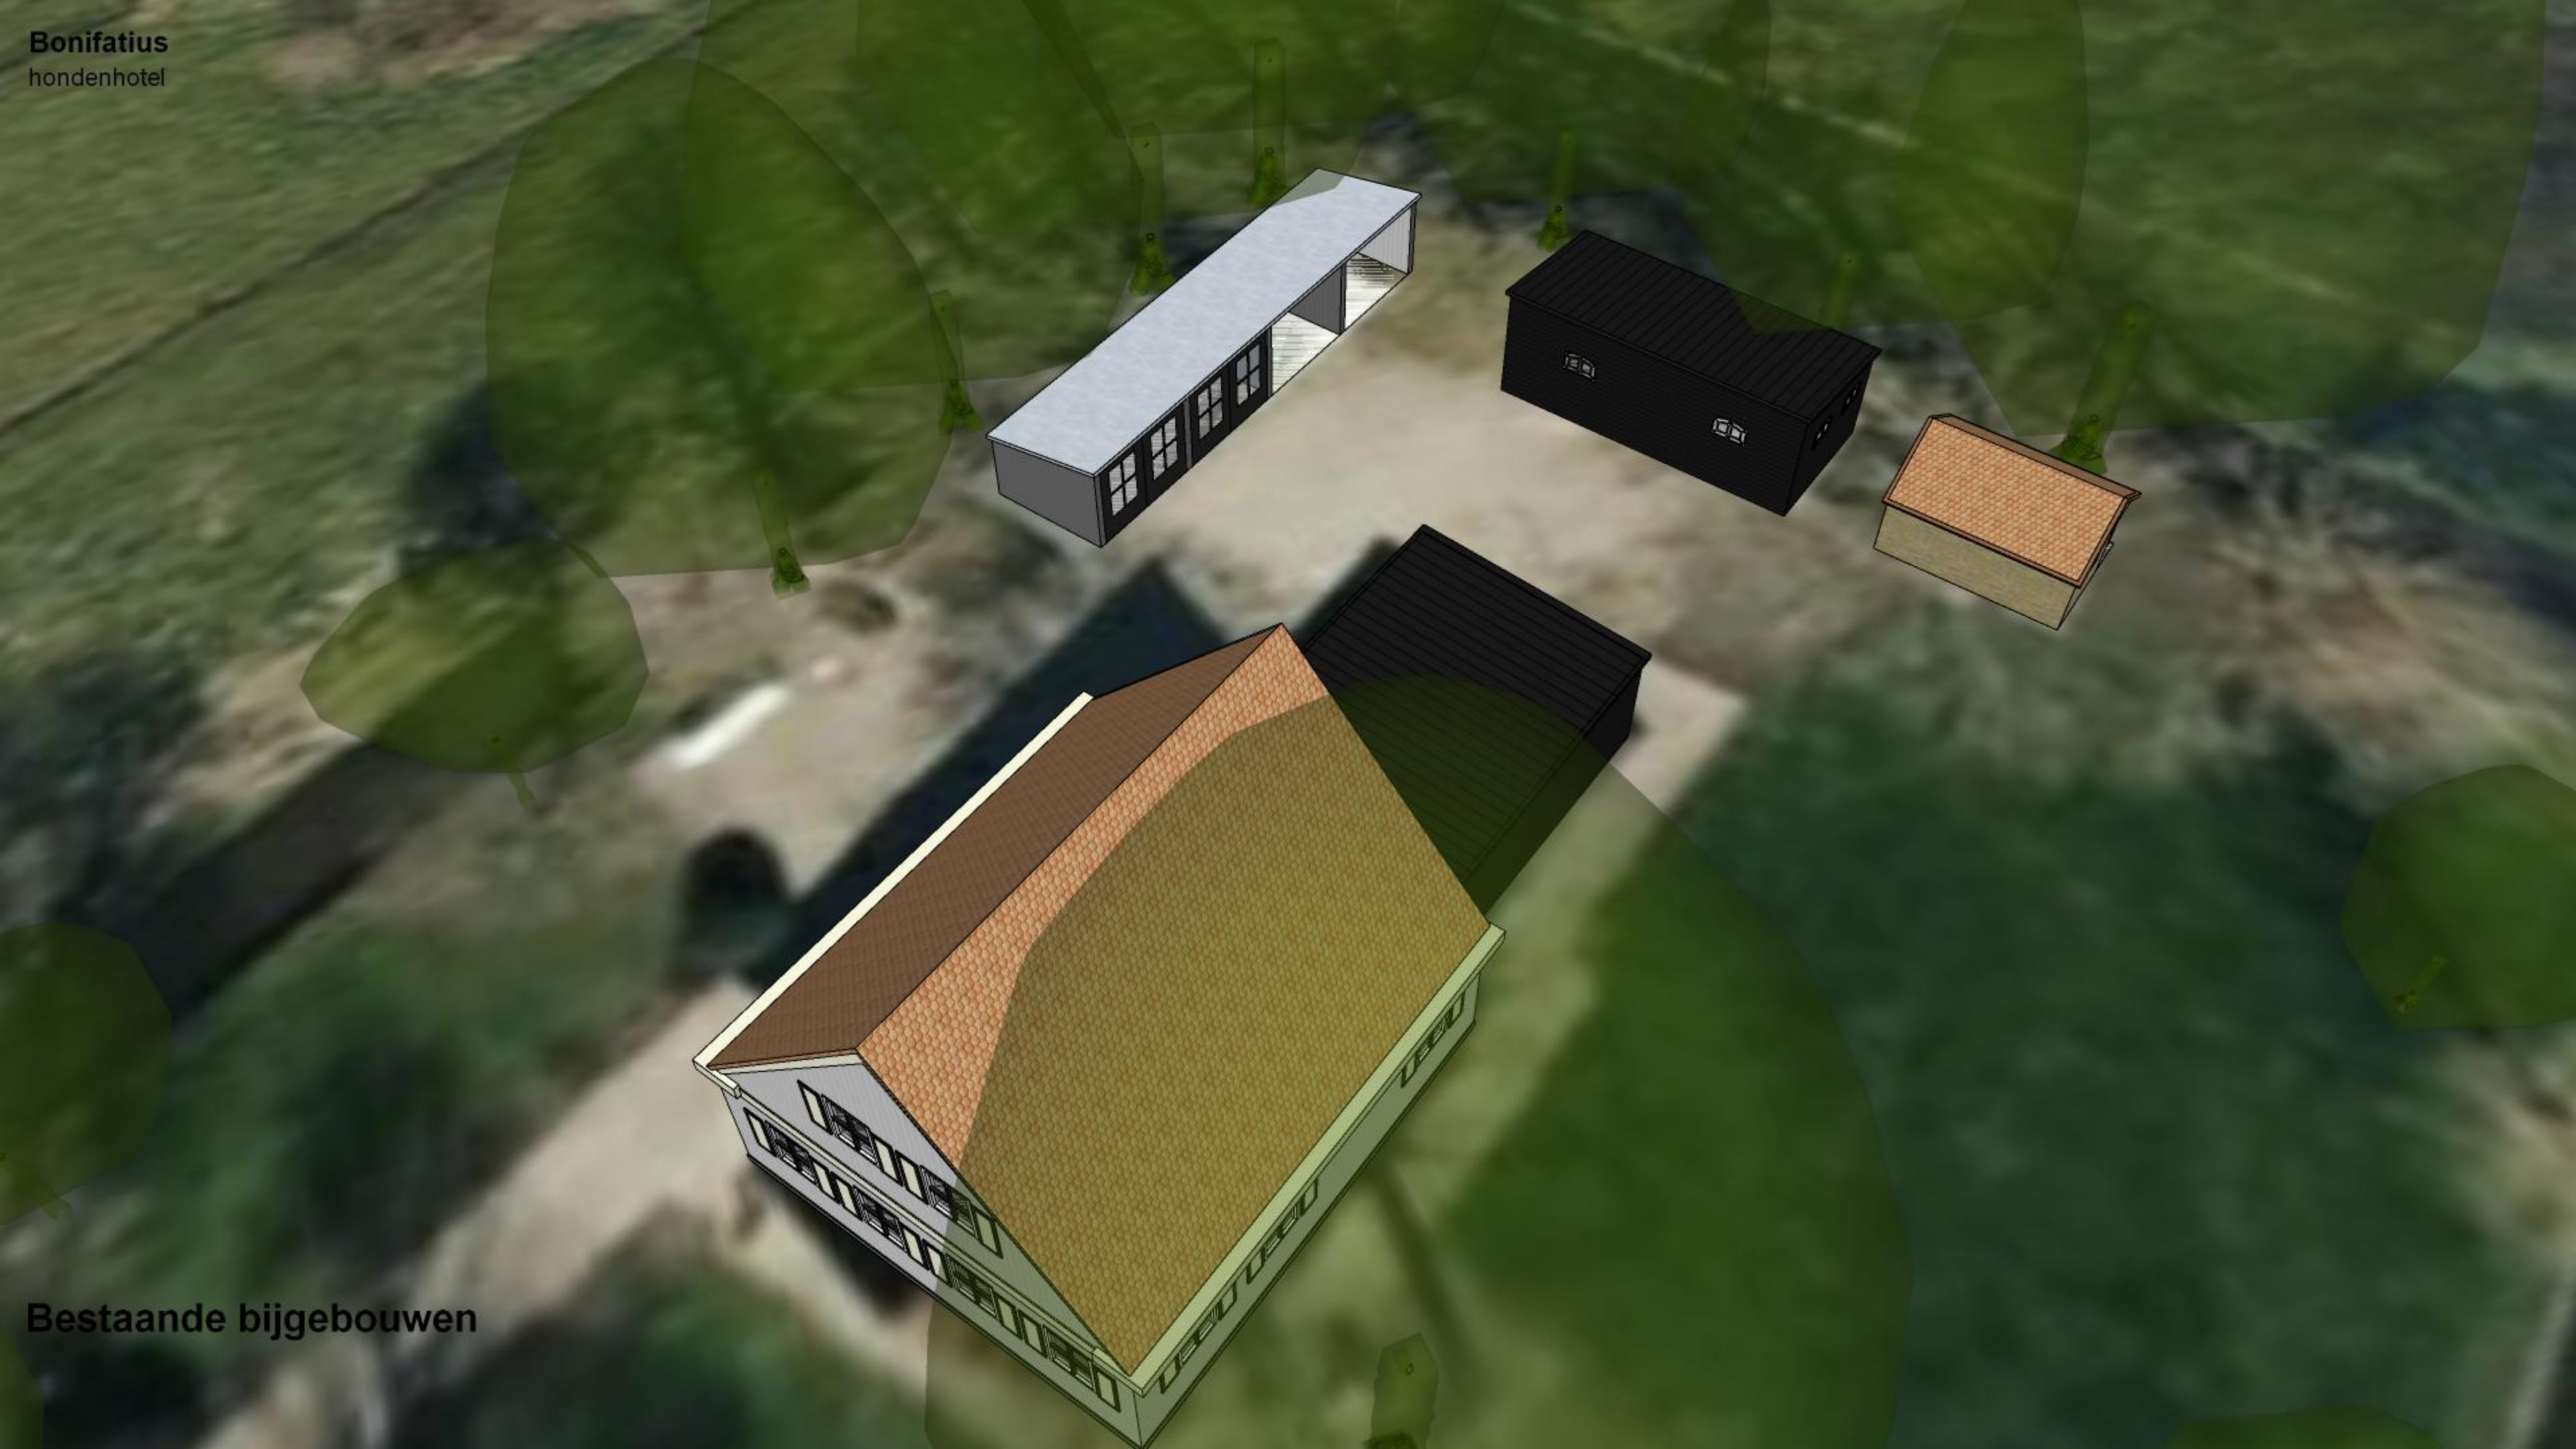


Bestaande bijgebouwen

Bonifatius
hondenhotel



Nieuw bijgebouw

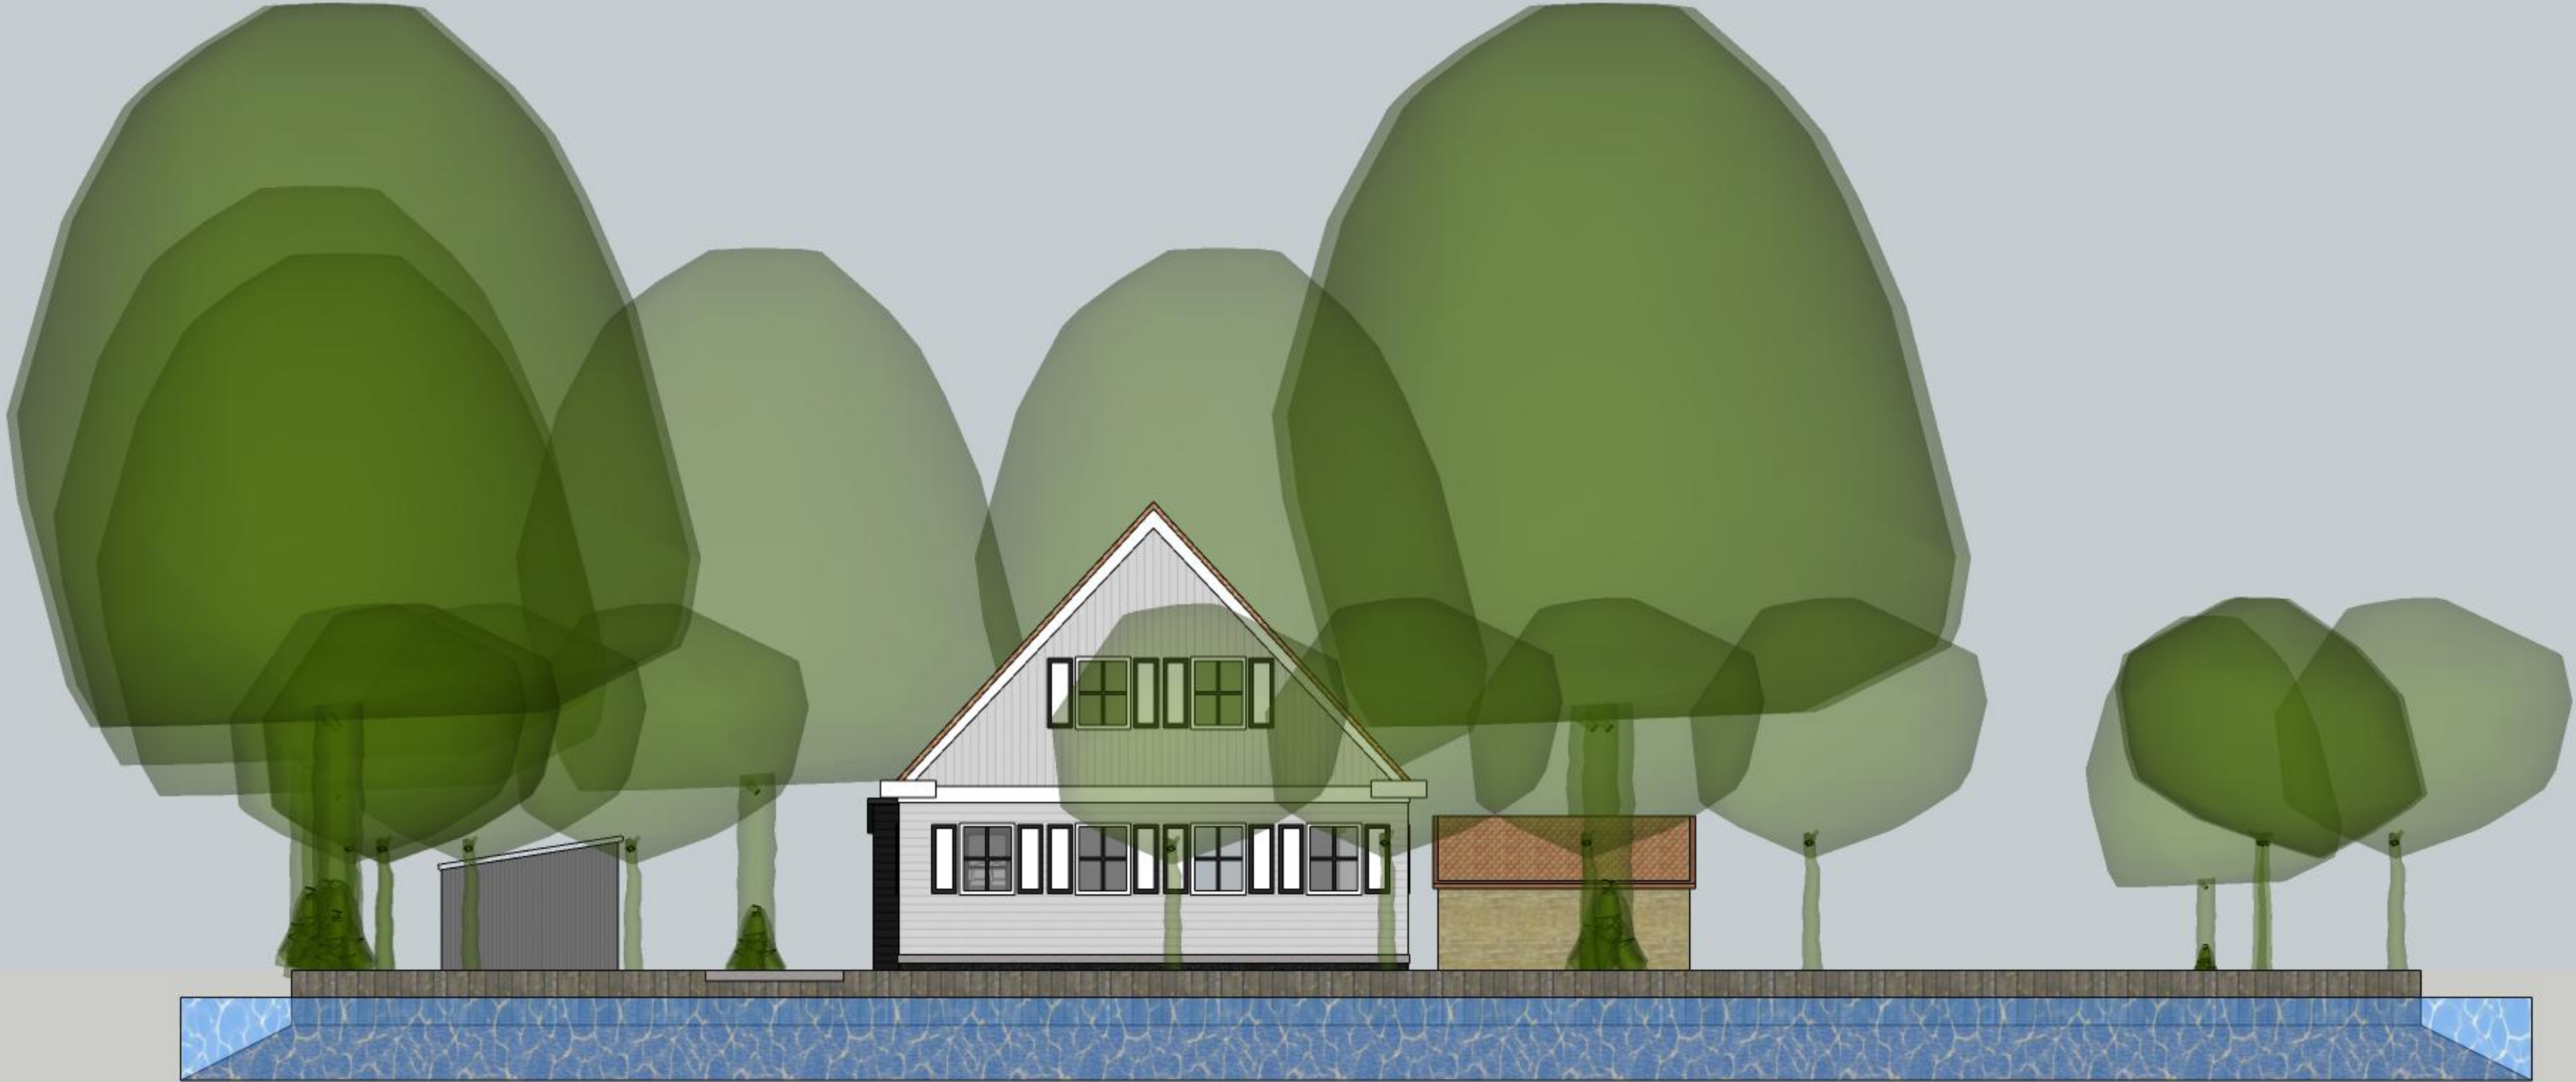


Bestaande bijgebouwen



Nieuw bijgebouw




Bestaande bijgebouwen

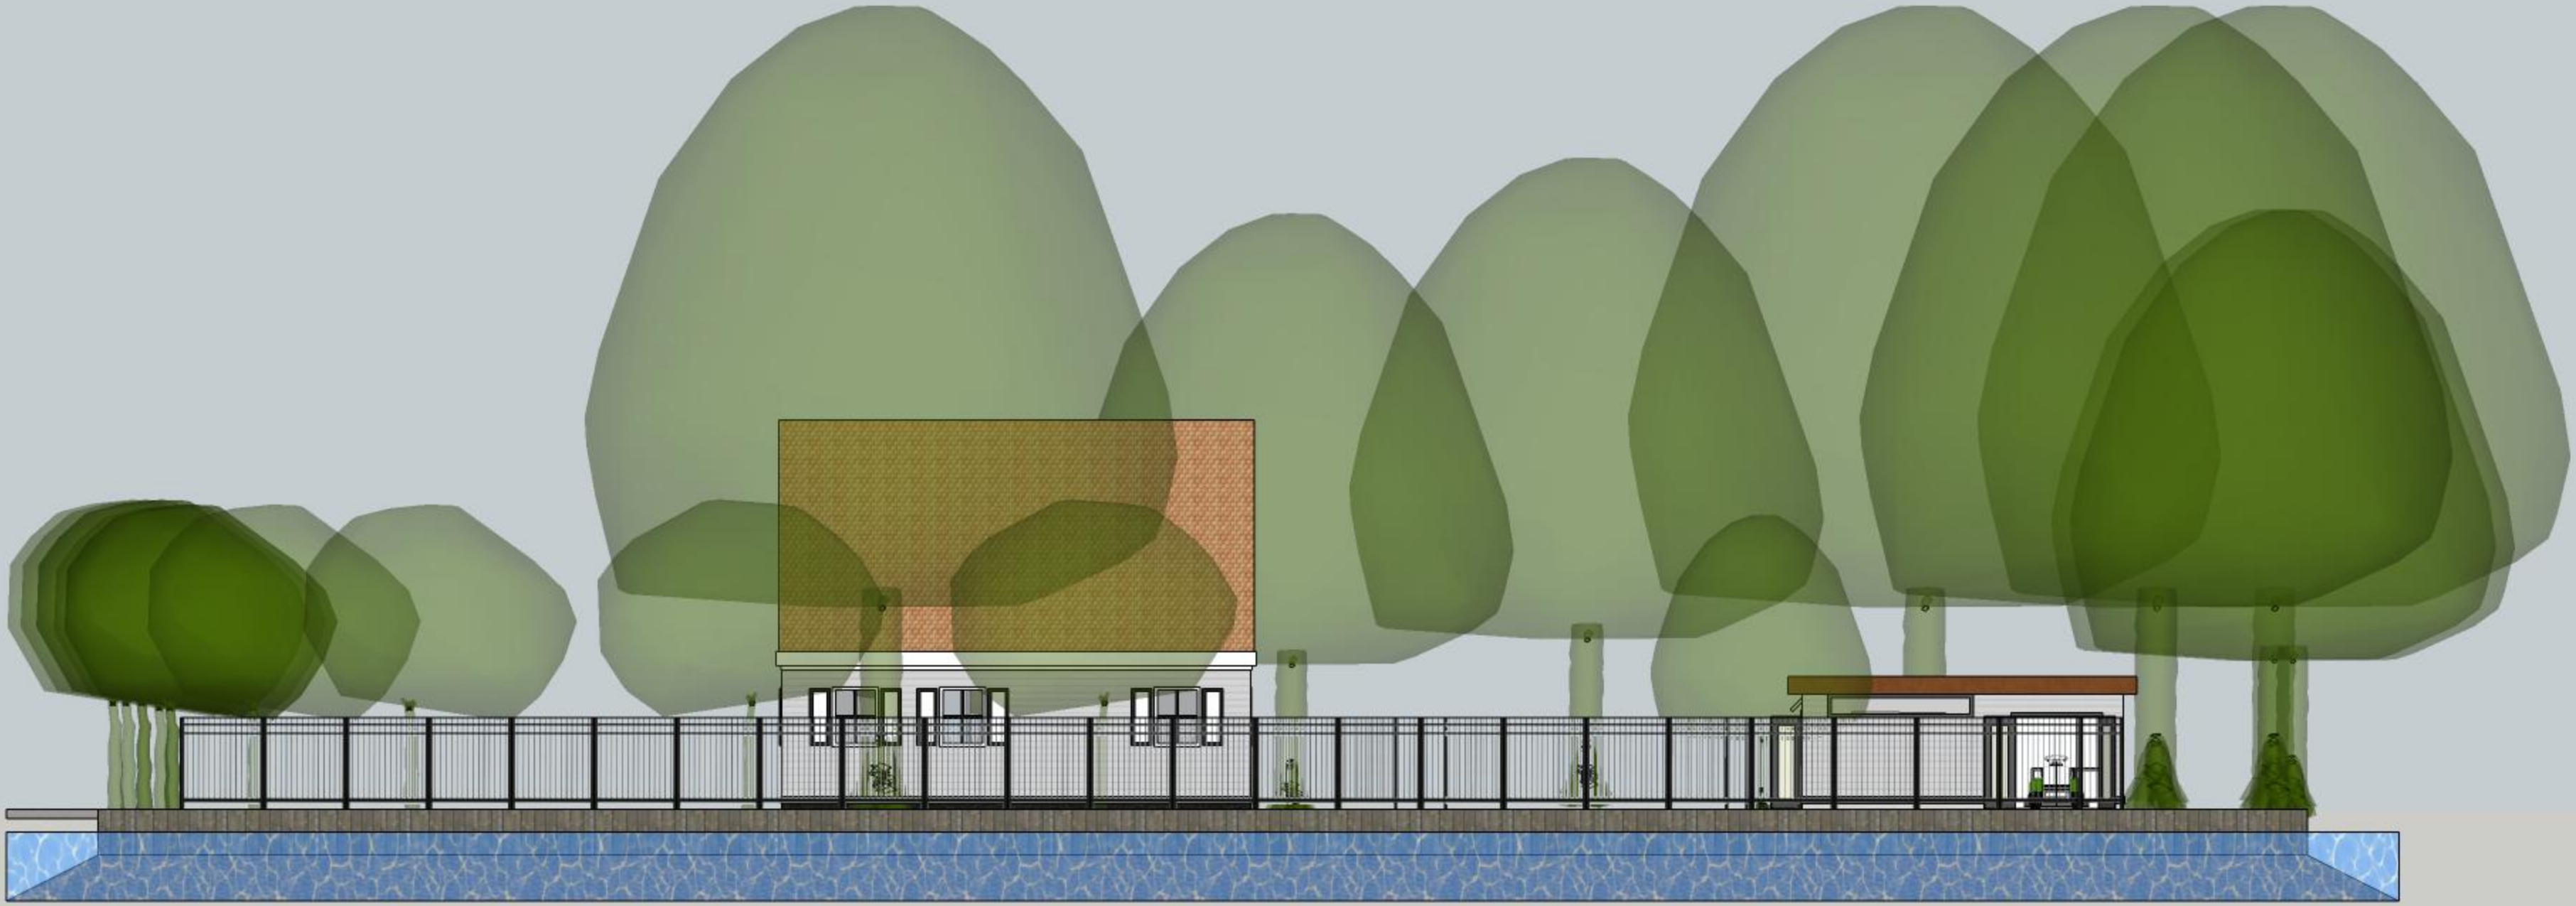


Nieuw bijgebouw




Bestaande bijgebouwen

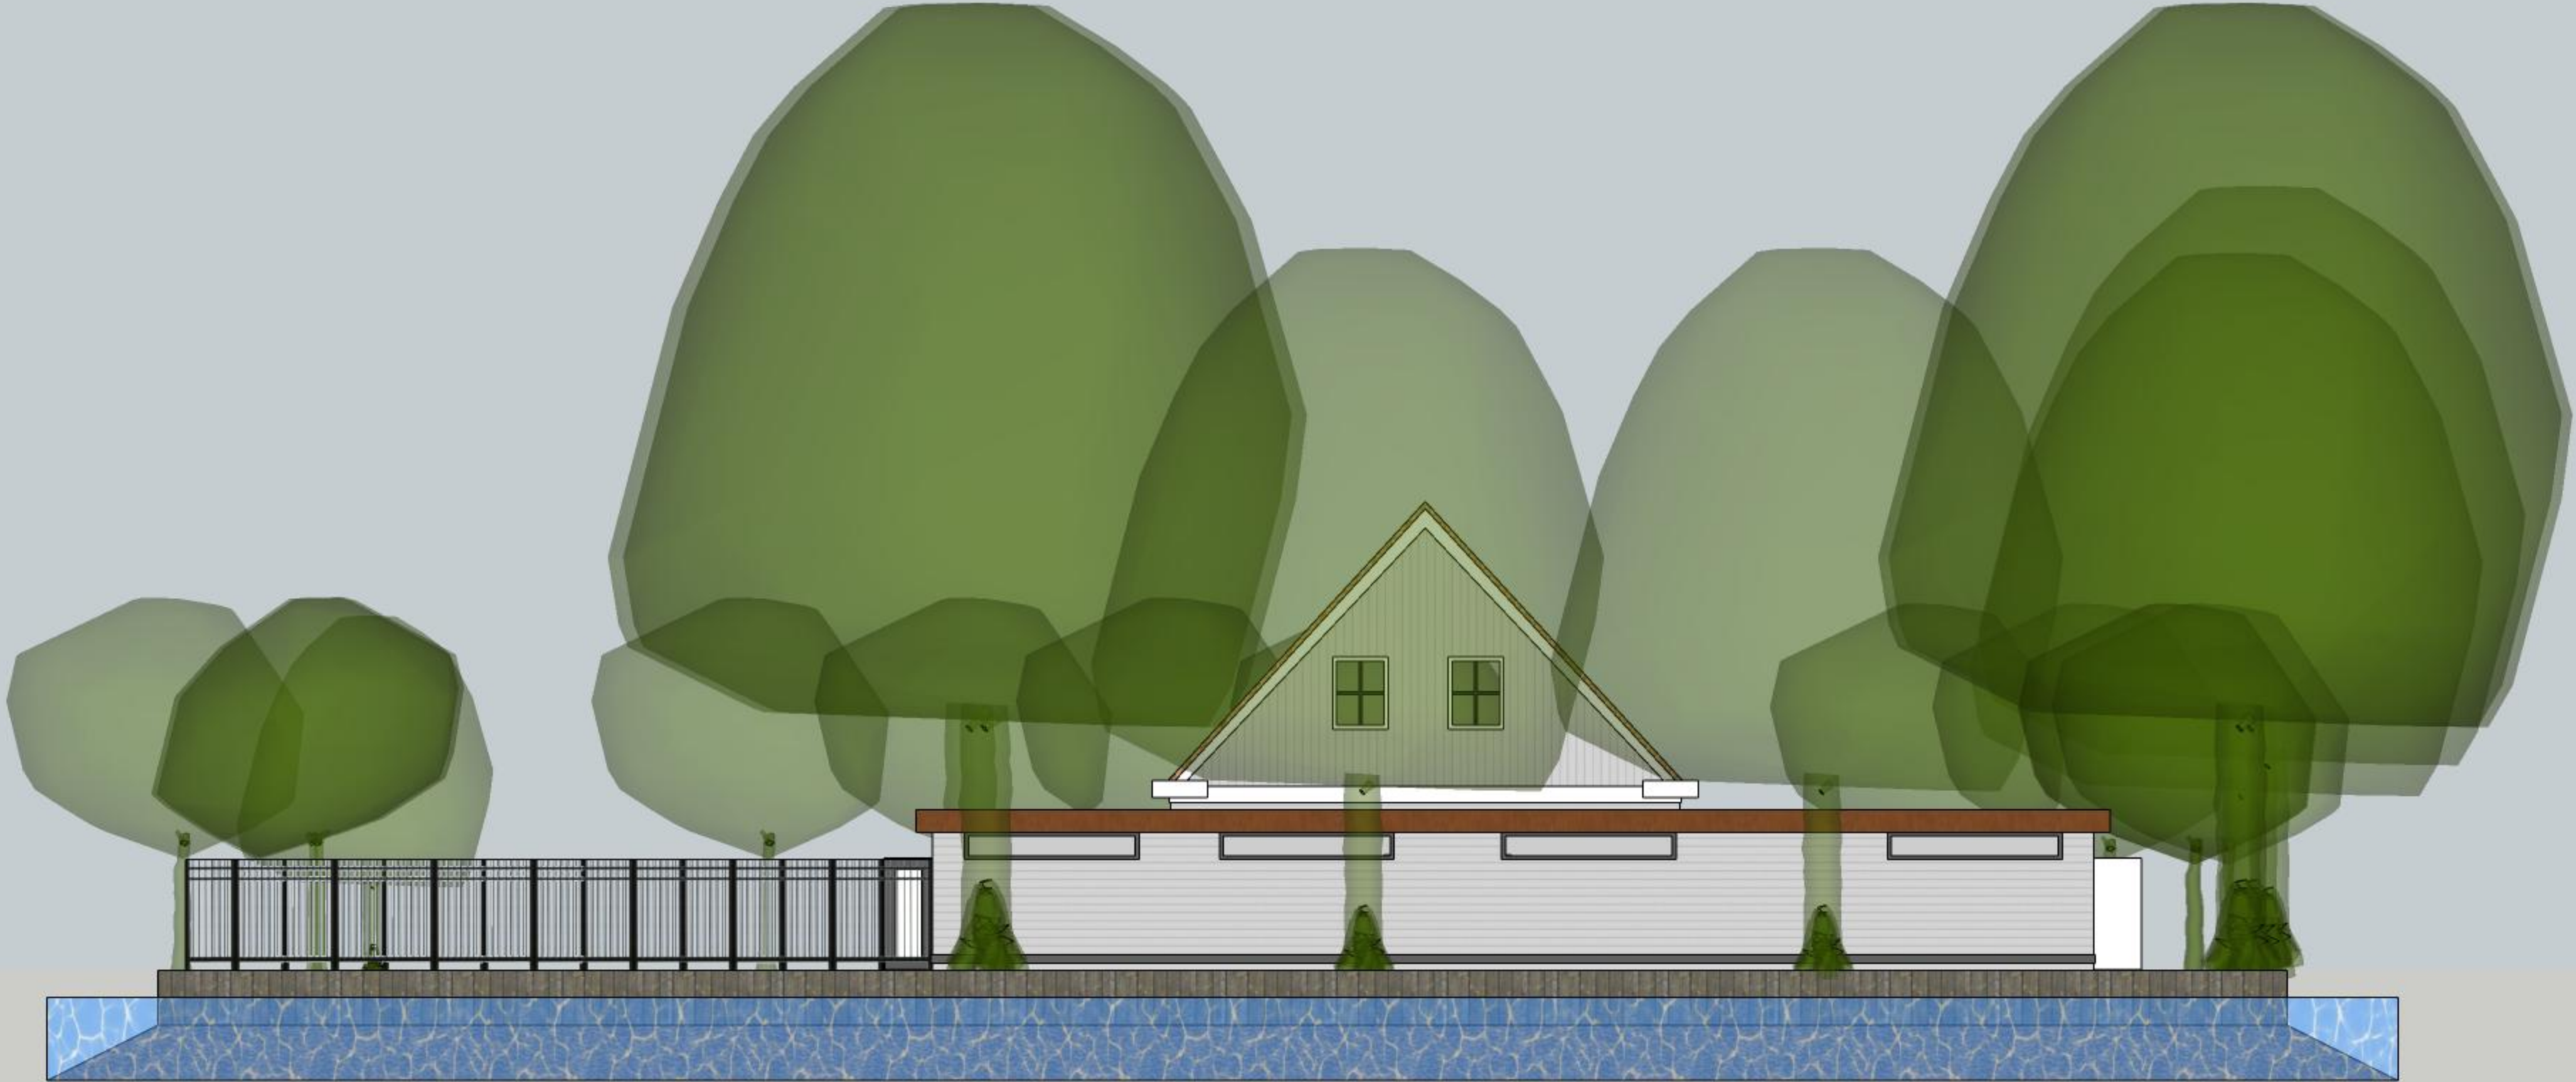


Nieuw bijgebouw

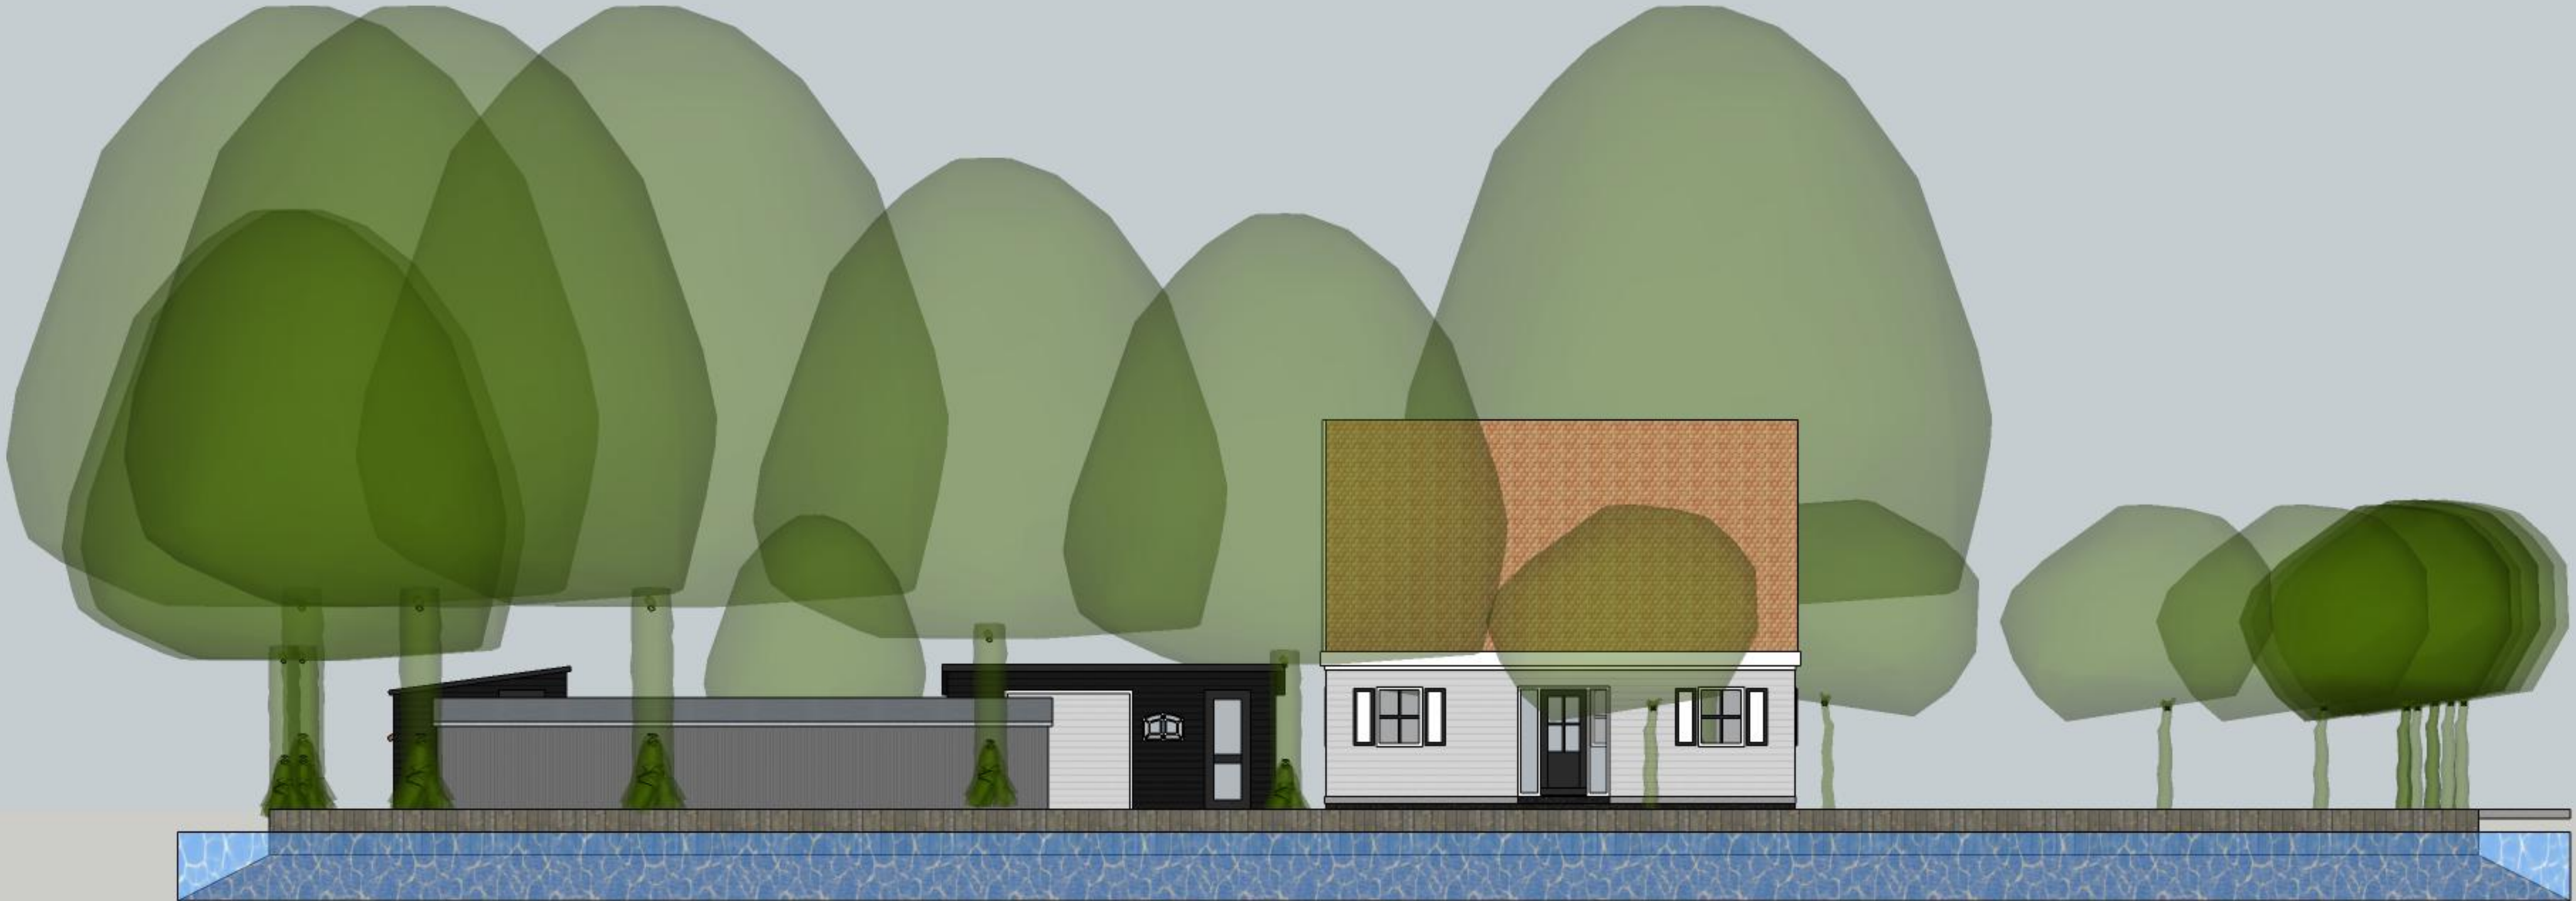

Bestaande bijgebouwen

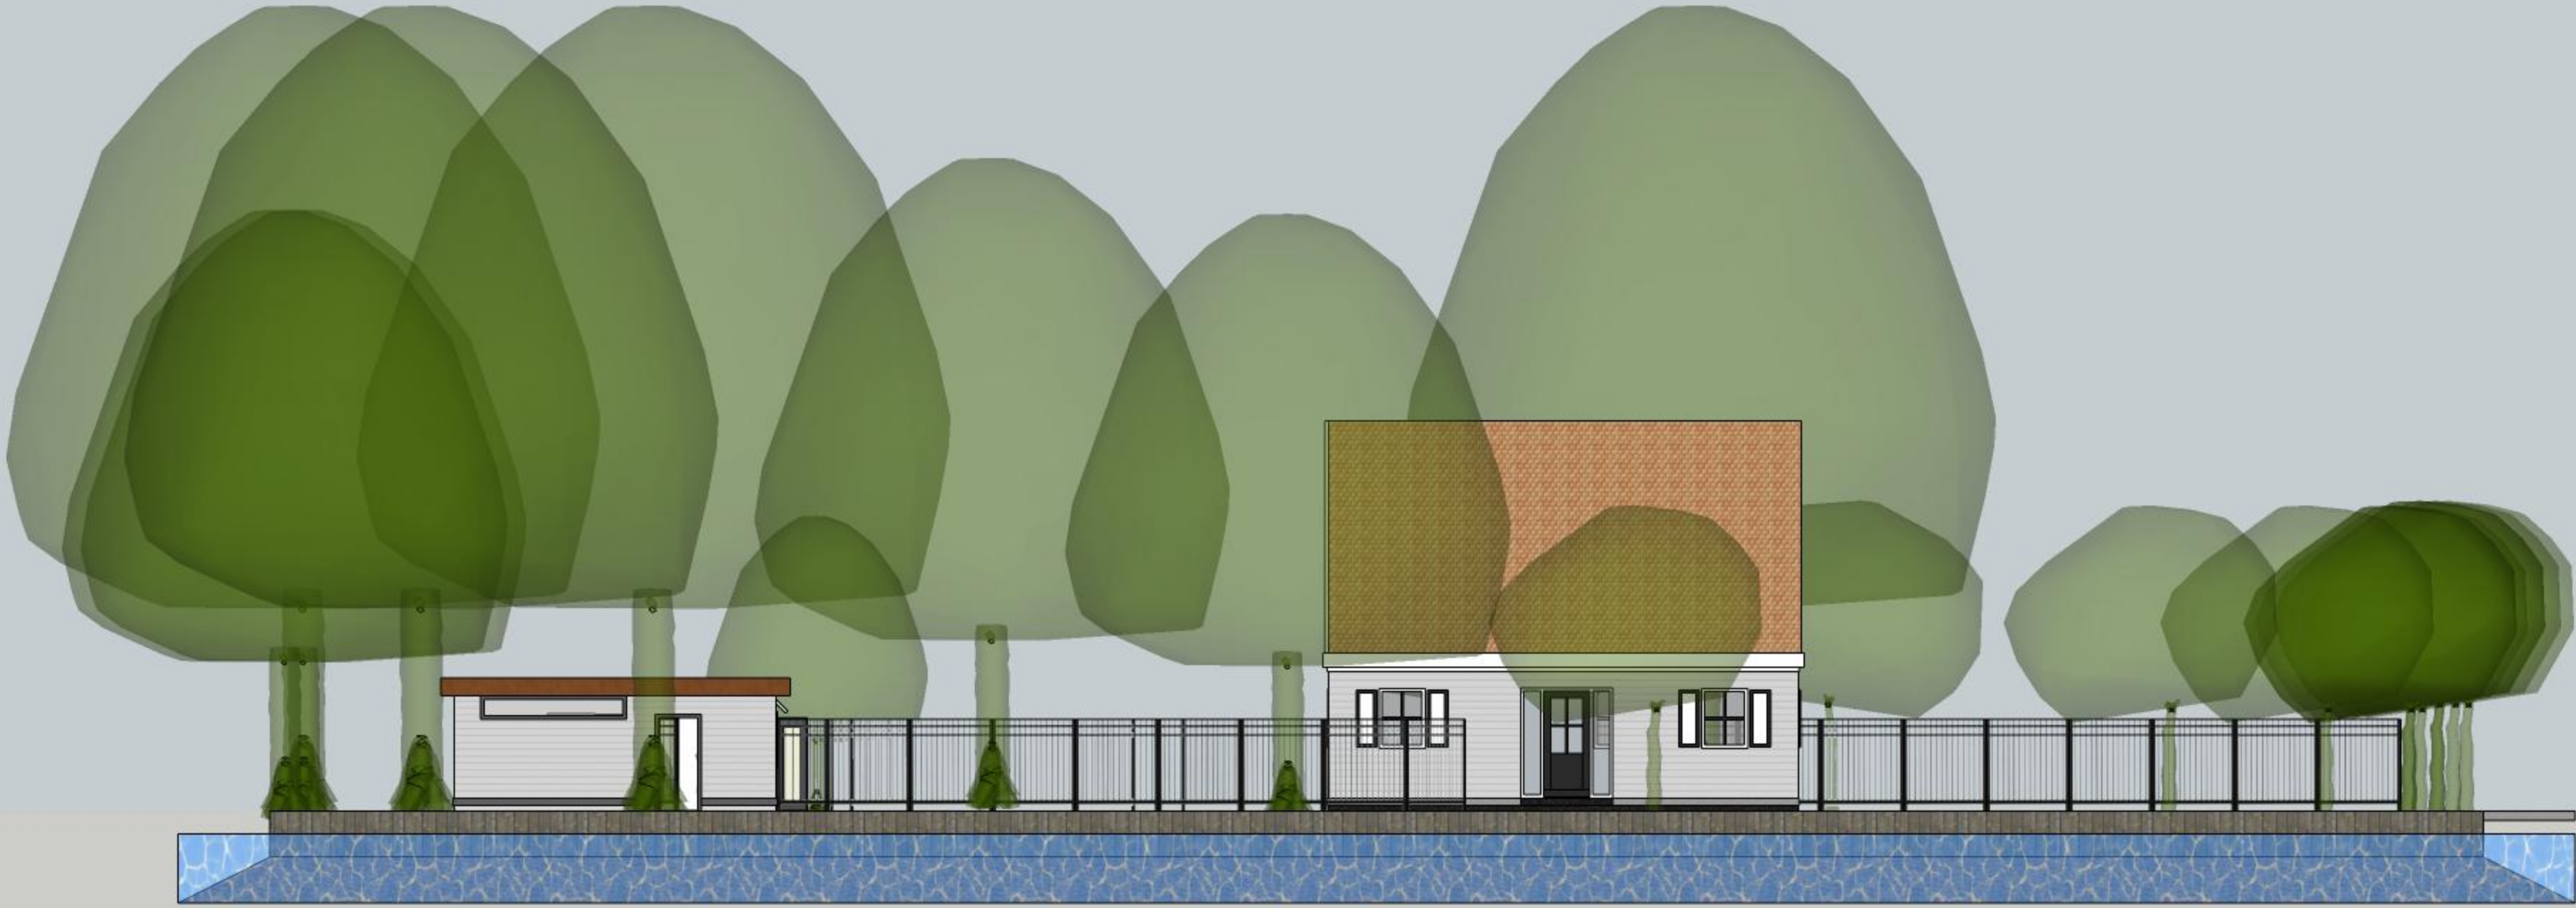


Nieuw bijgebouw

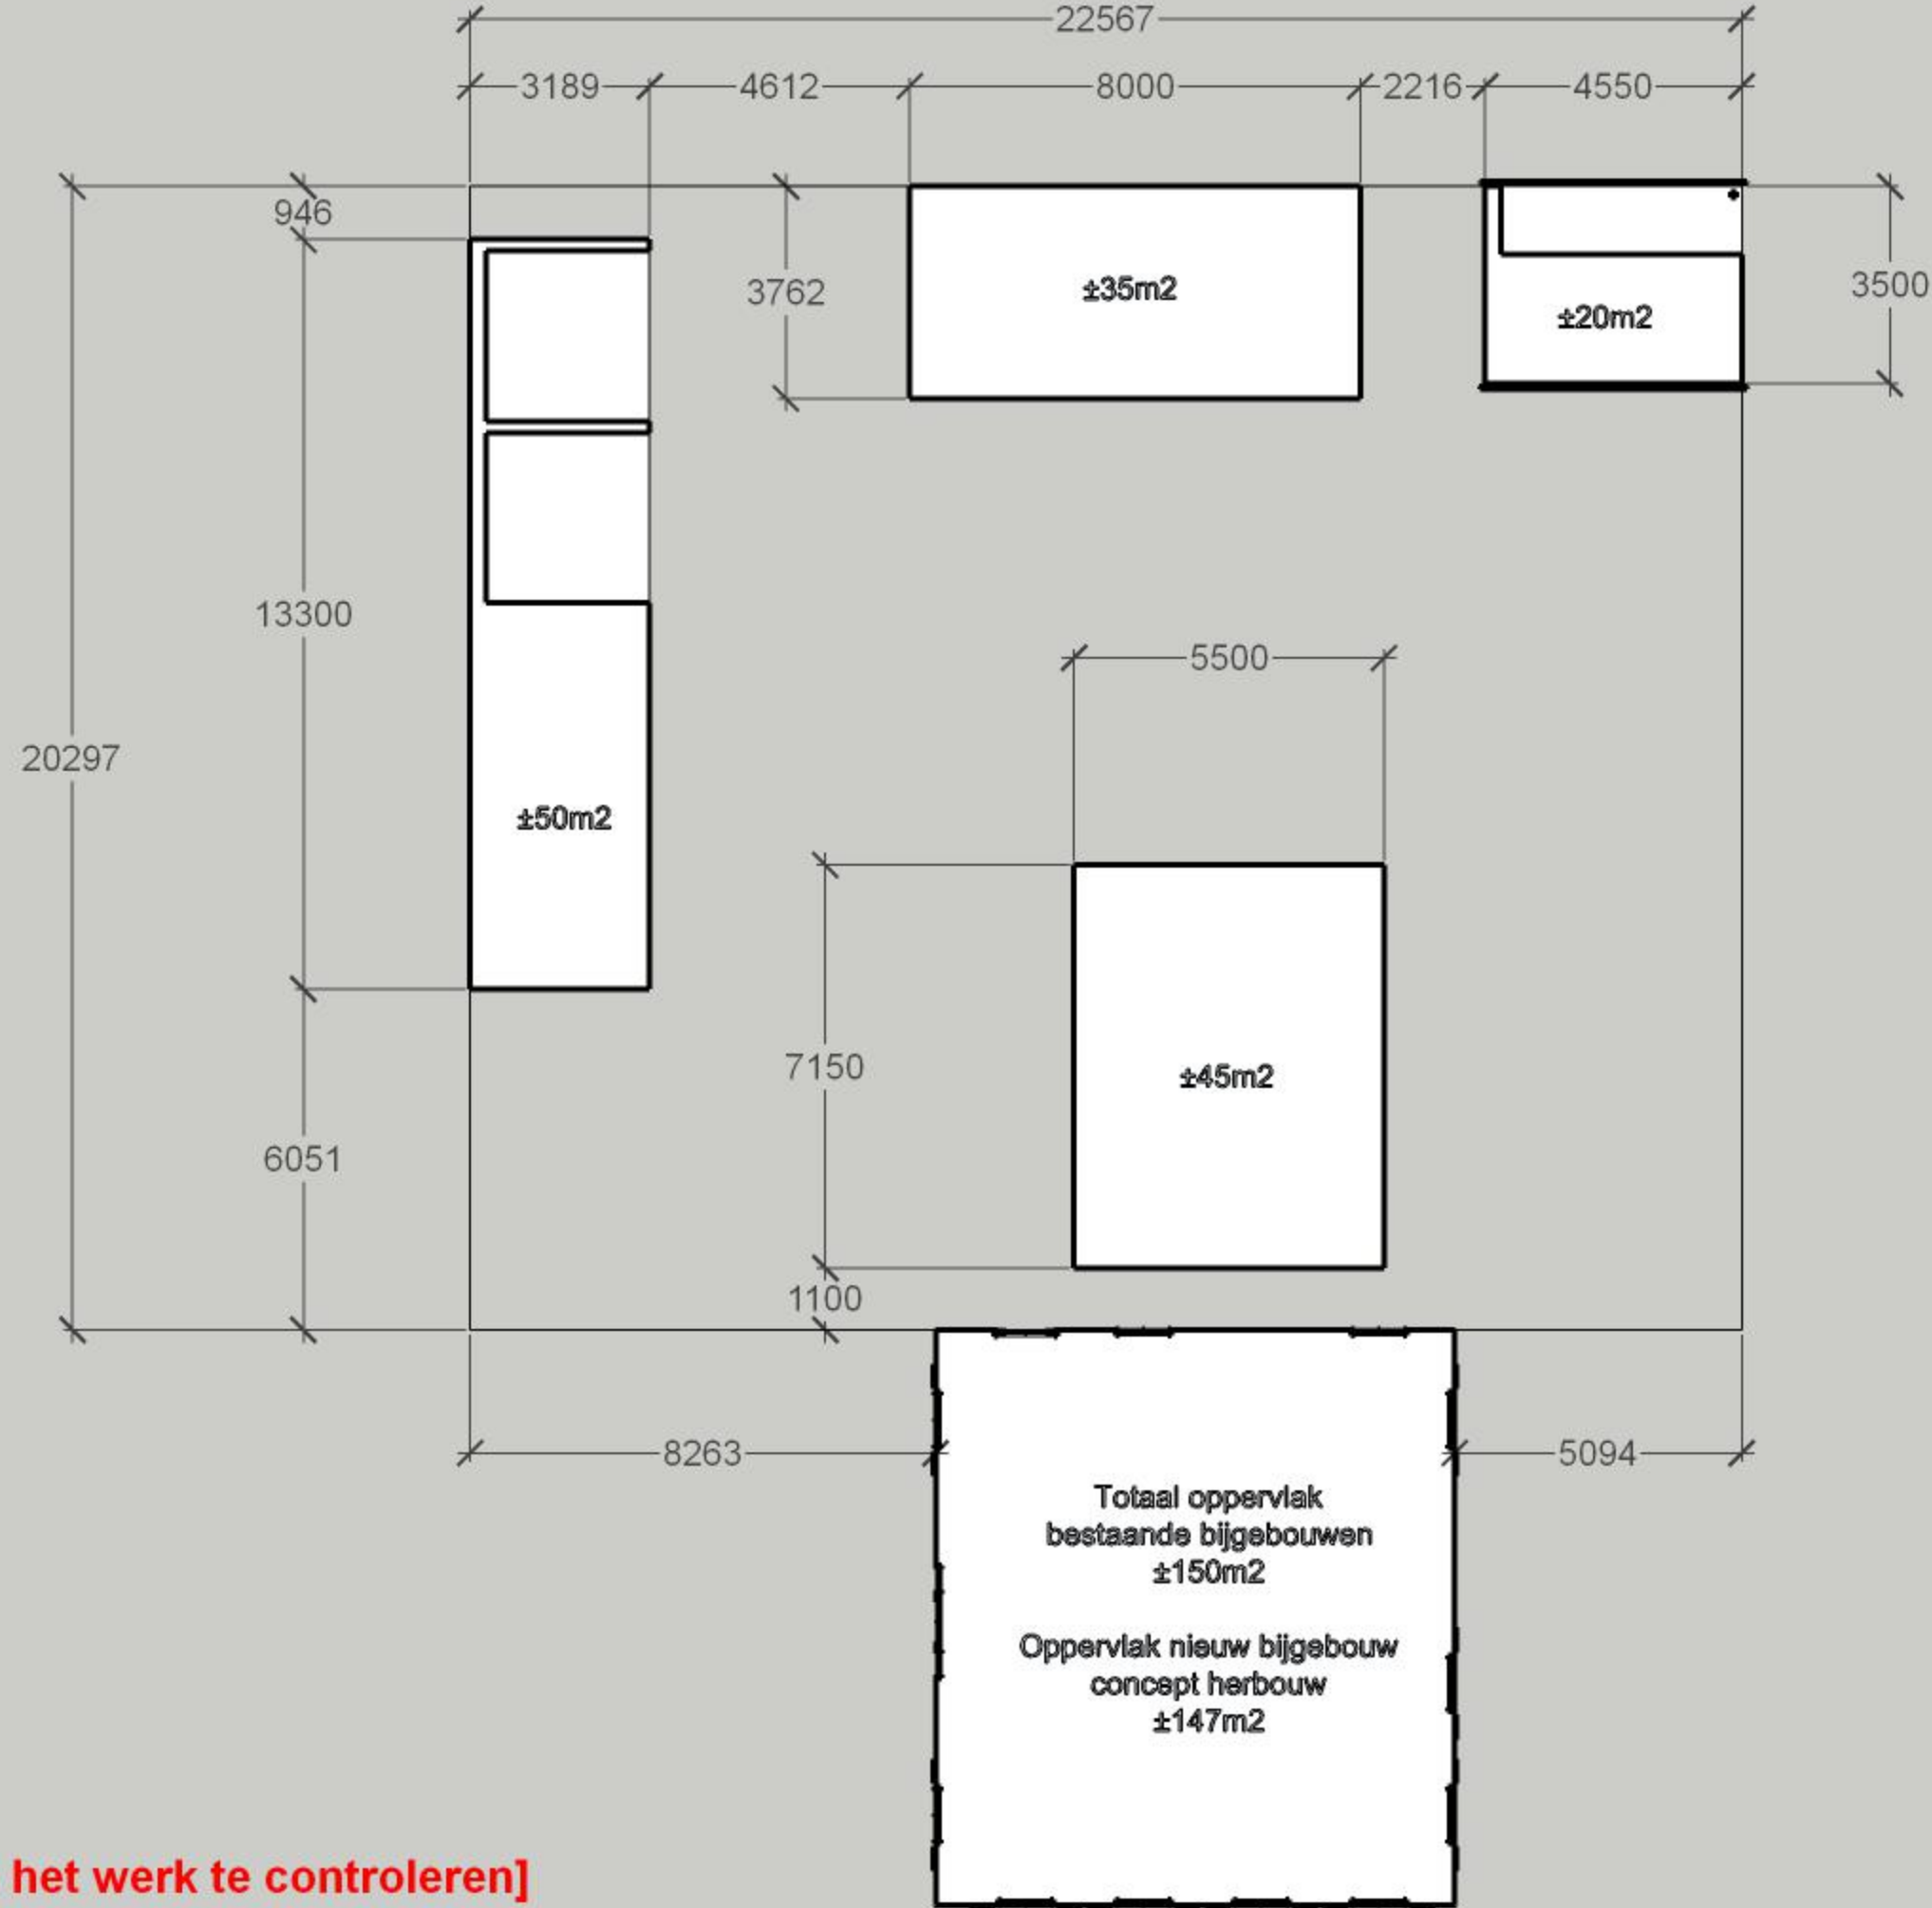

Bestaande bijgebouwen


[Concept versie: maatvoering (mm) in het werk te controleren]

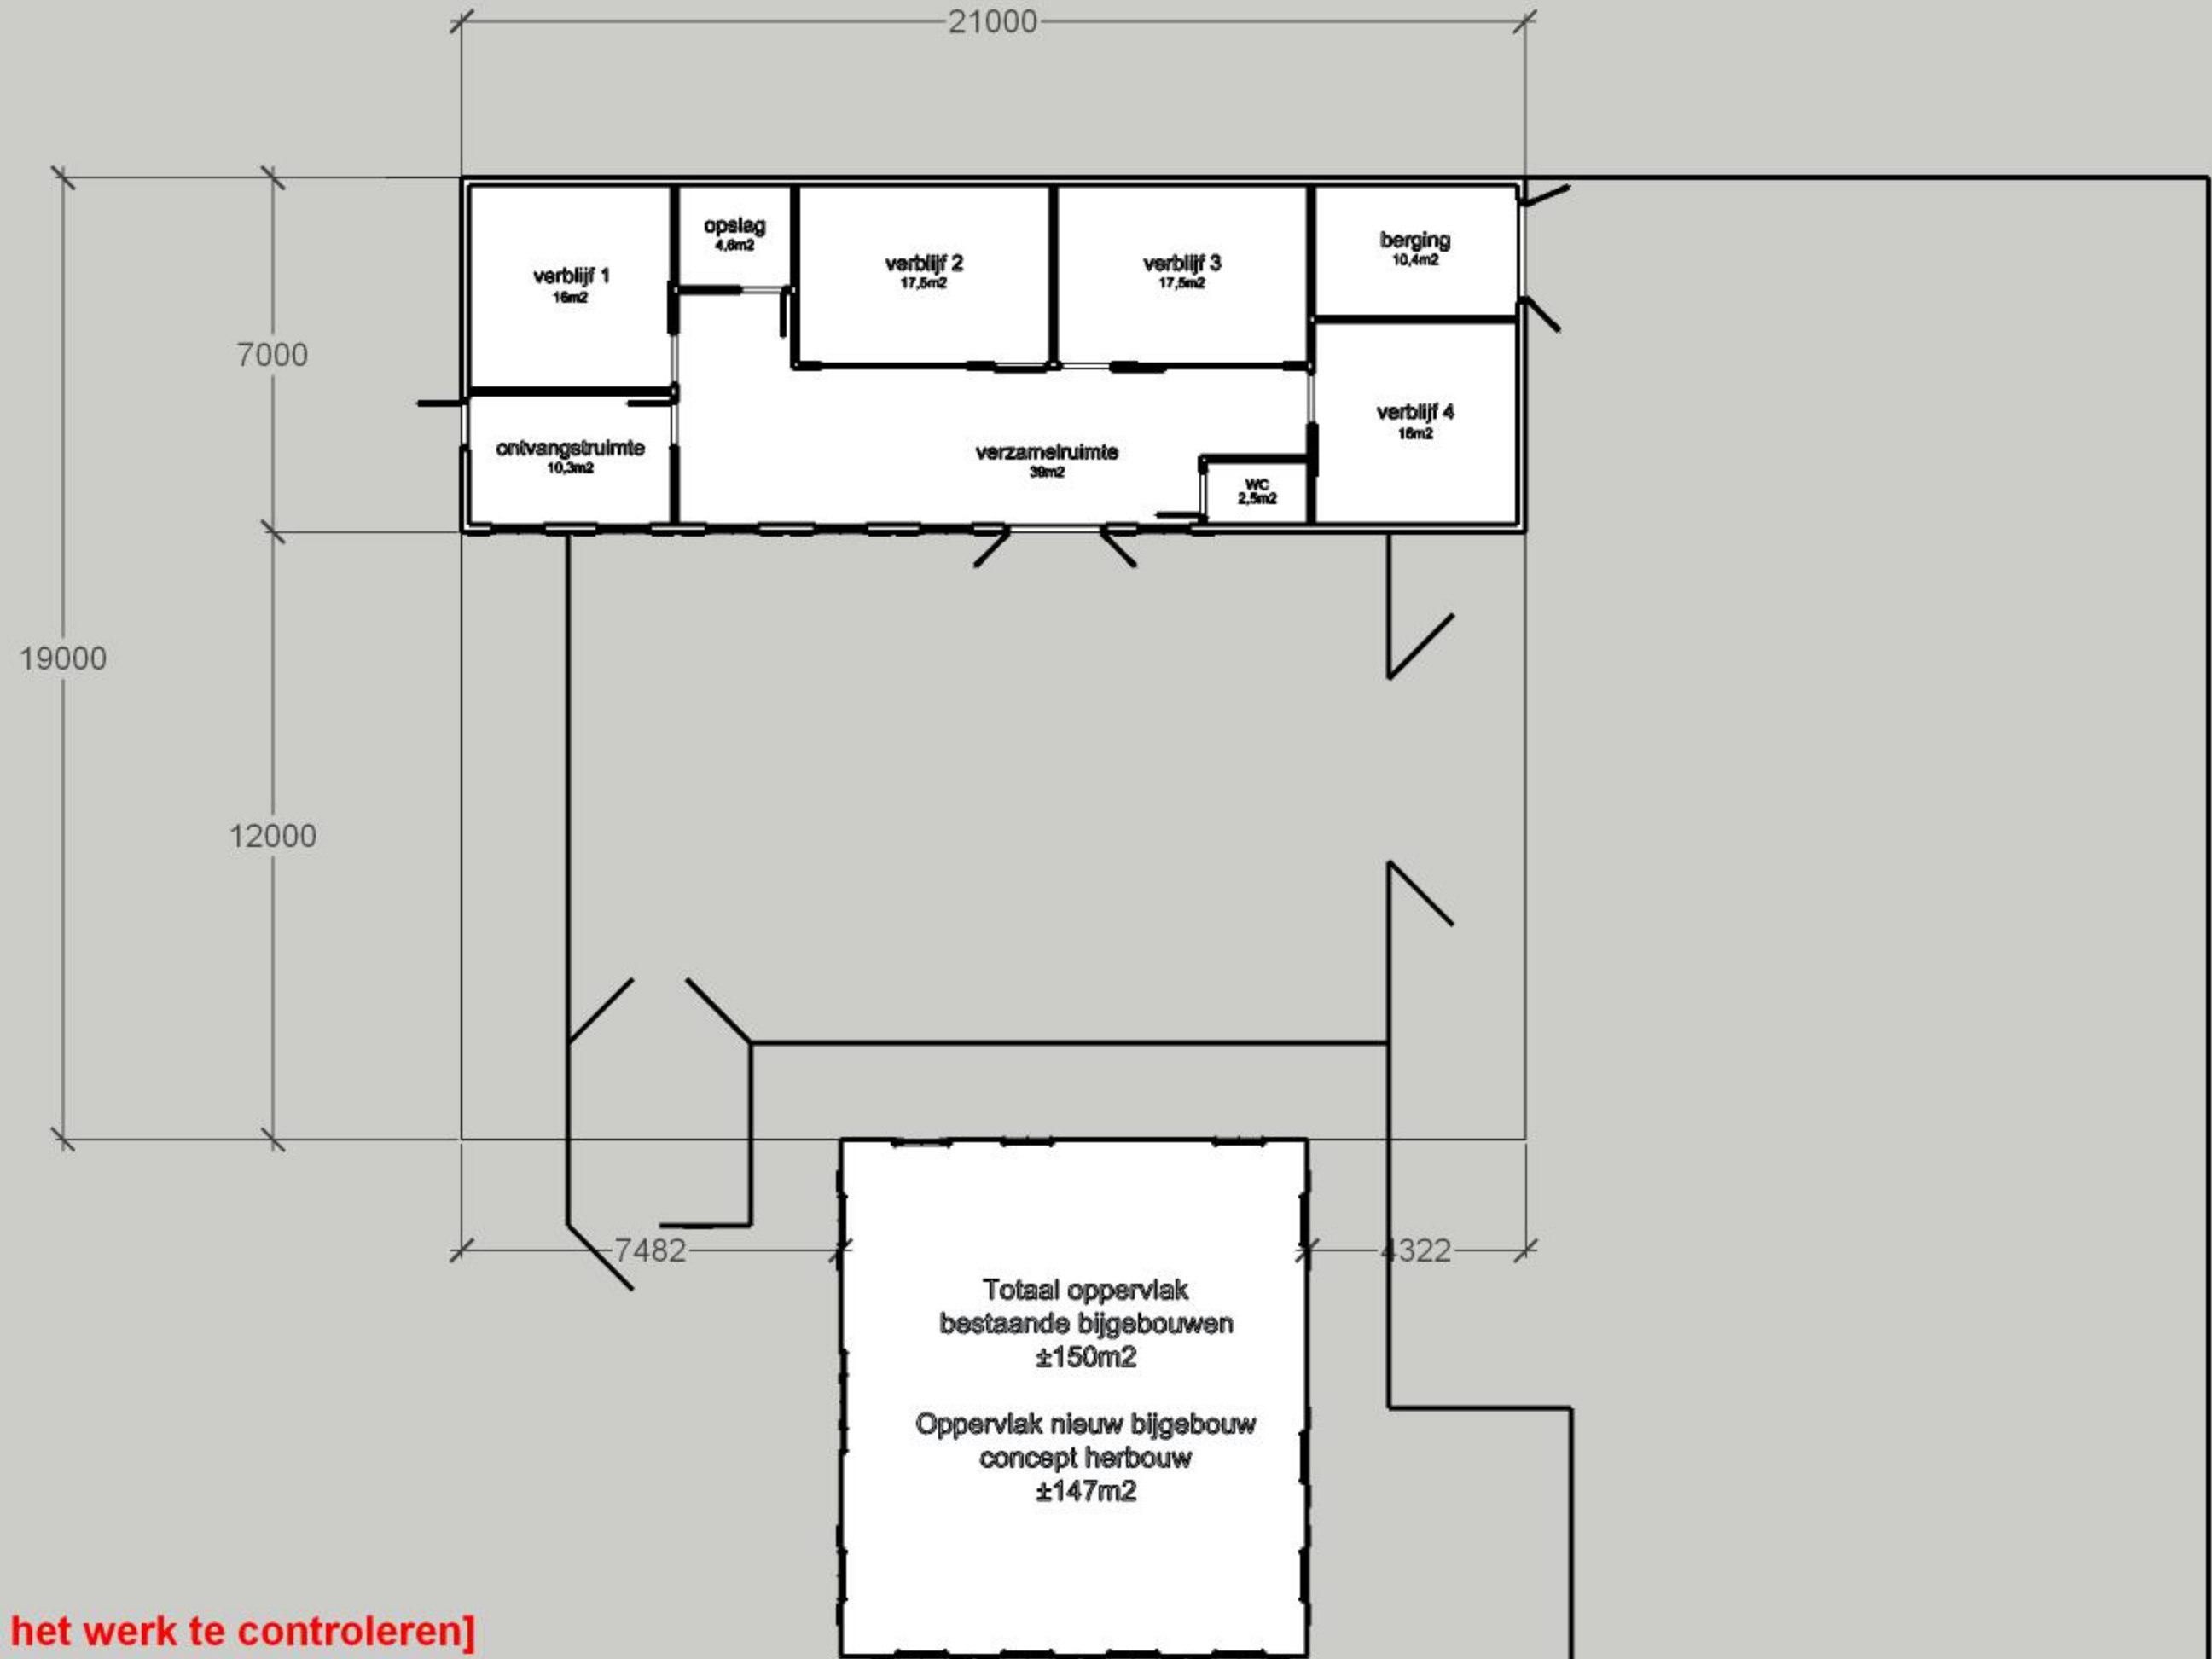


Nieuw bijgebouw

[Concept versie: maatvoering (mm) in het werk te controleren]

Bonifatius
hondenhotel

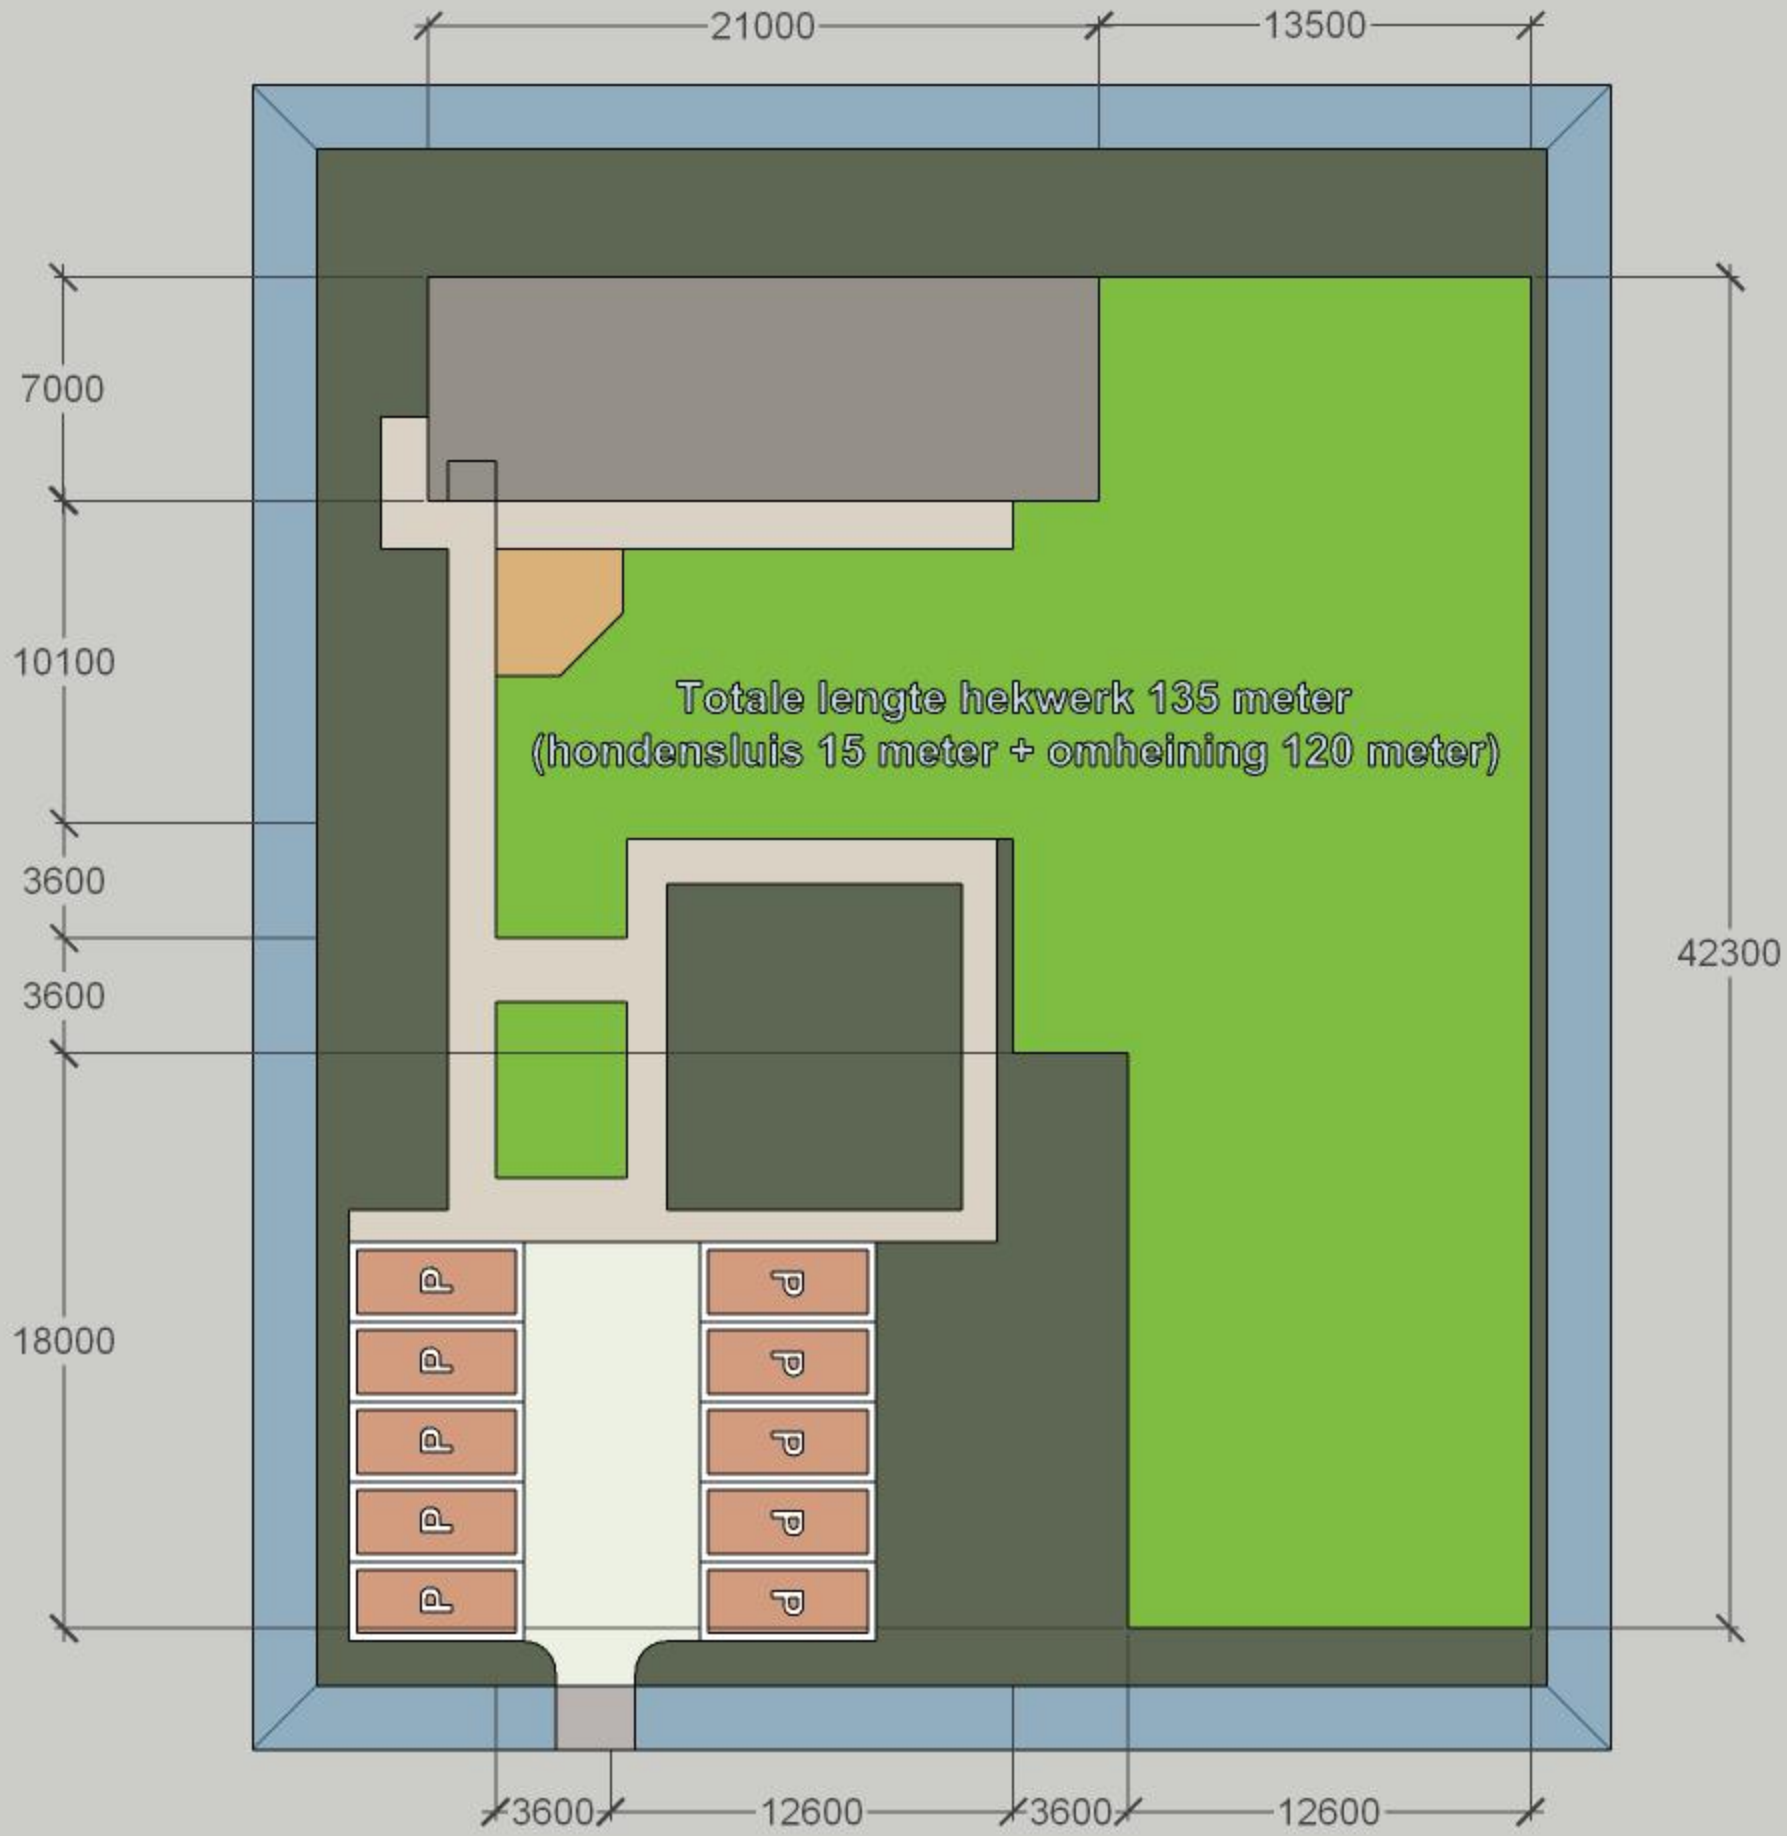


[Concept versie: maatvoering (mm) in het werk te controleren]

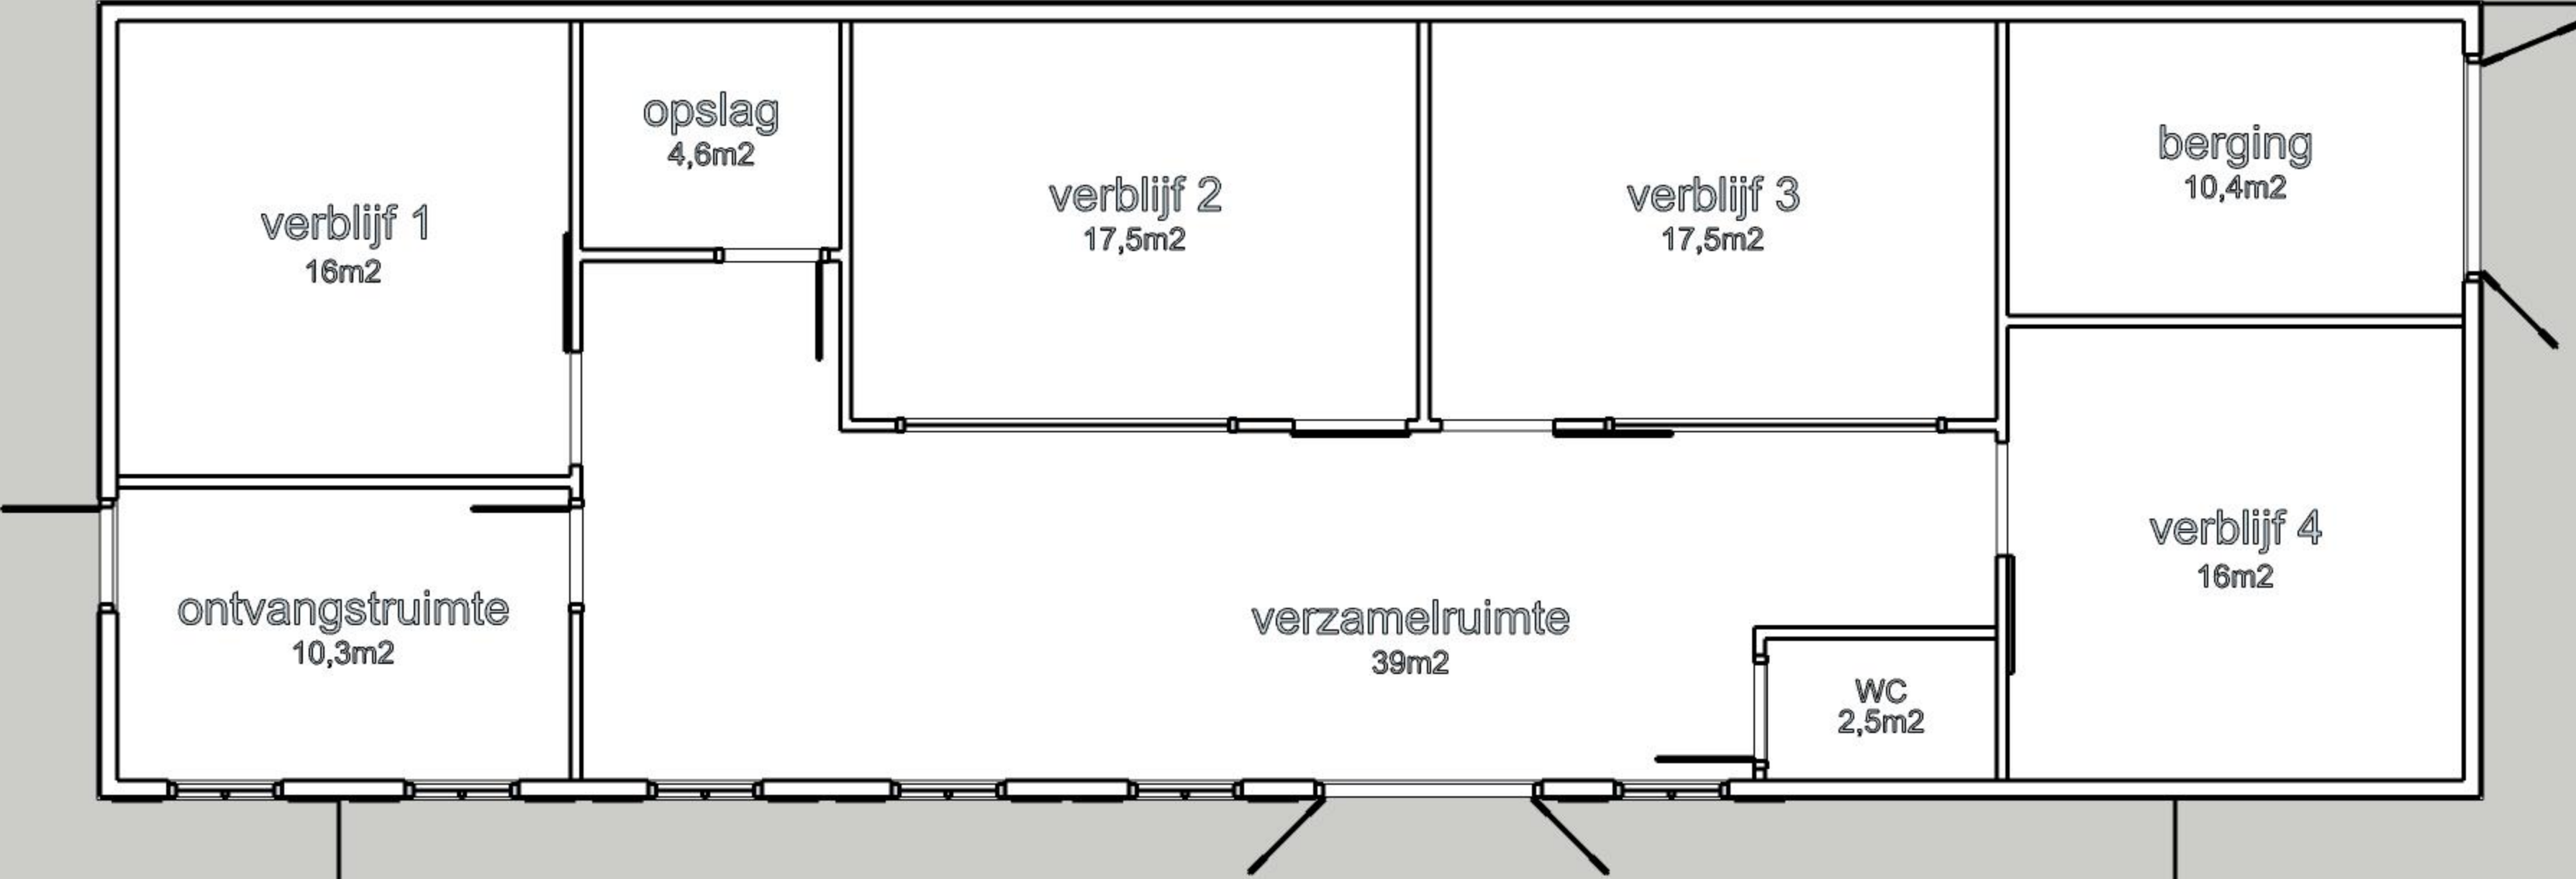

Nieuw bijgebouw

[Concept versie: maatvoering (mm) in het werk te controleren]

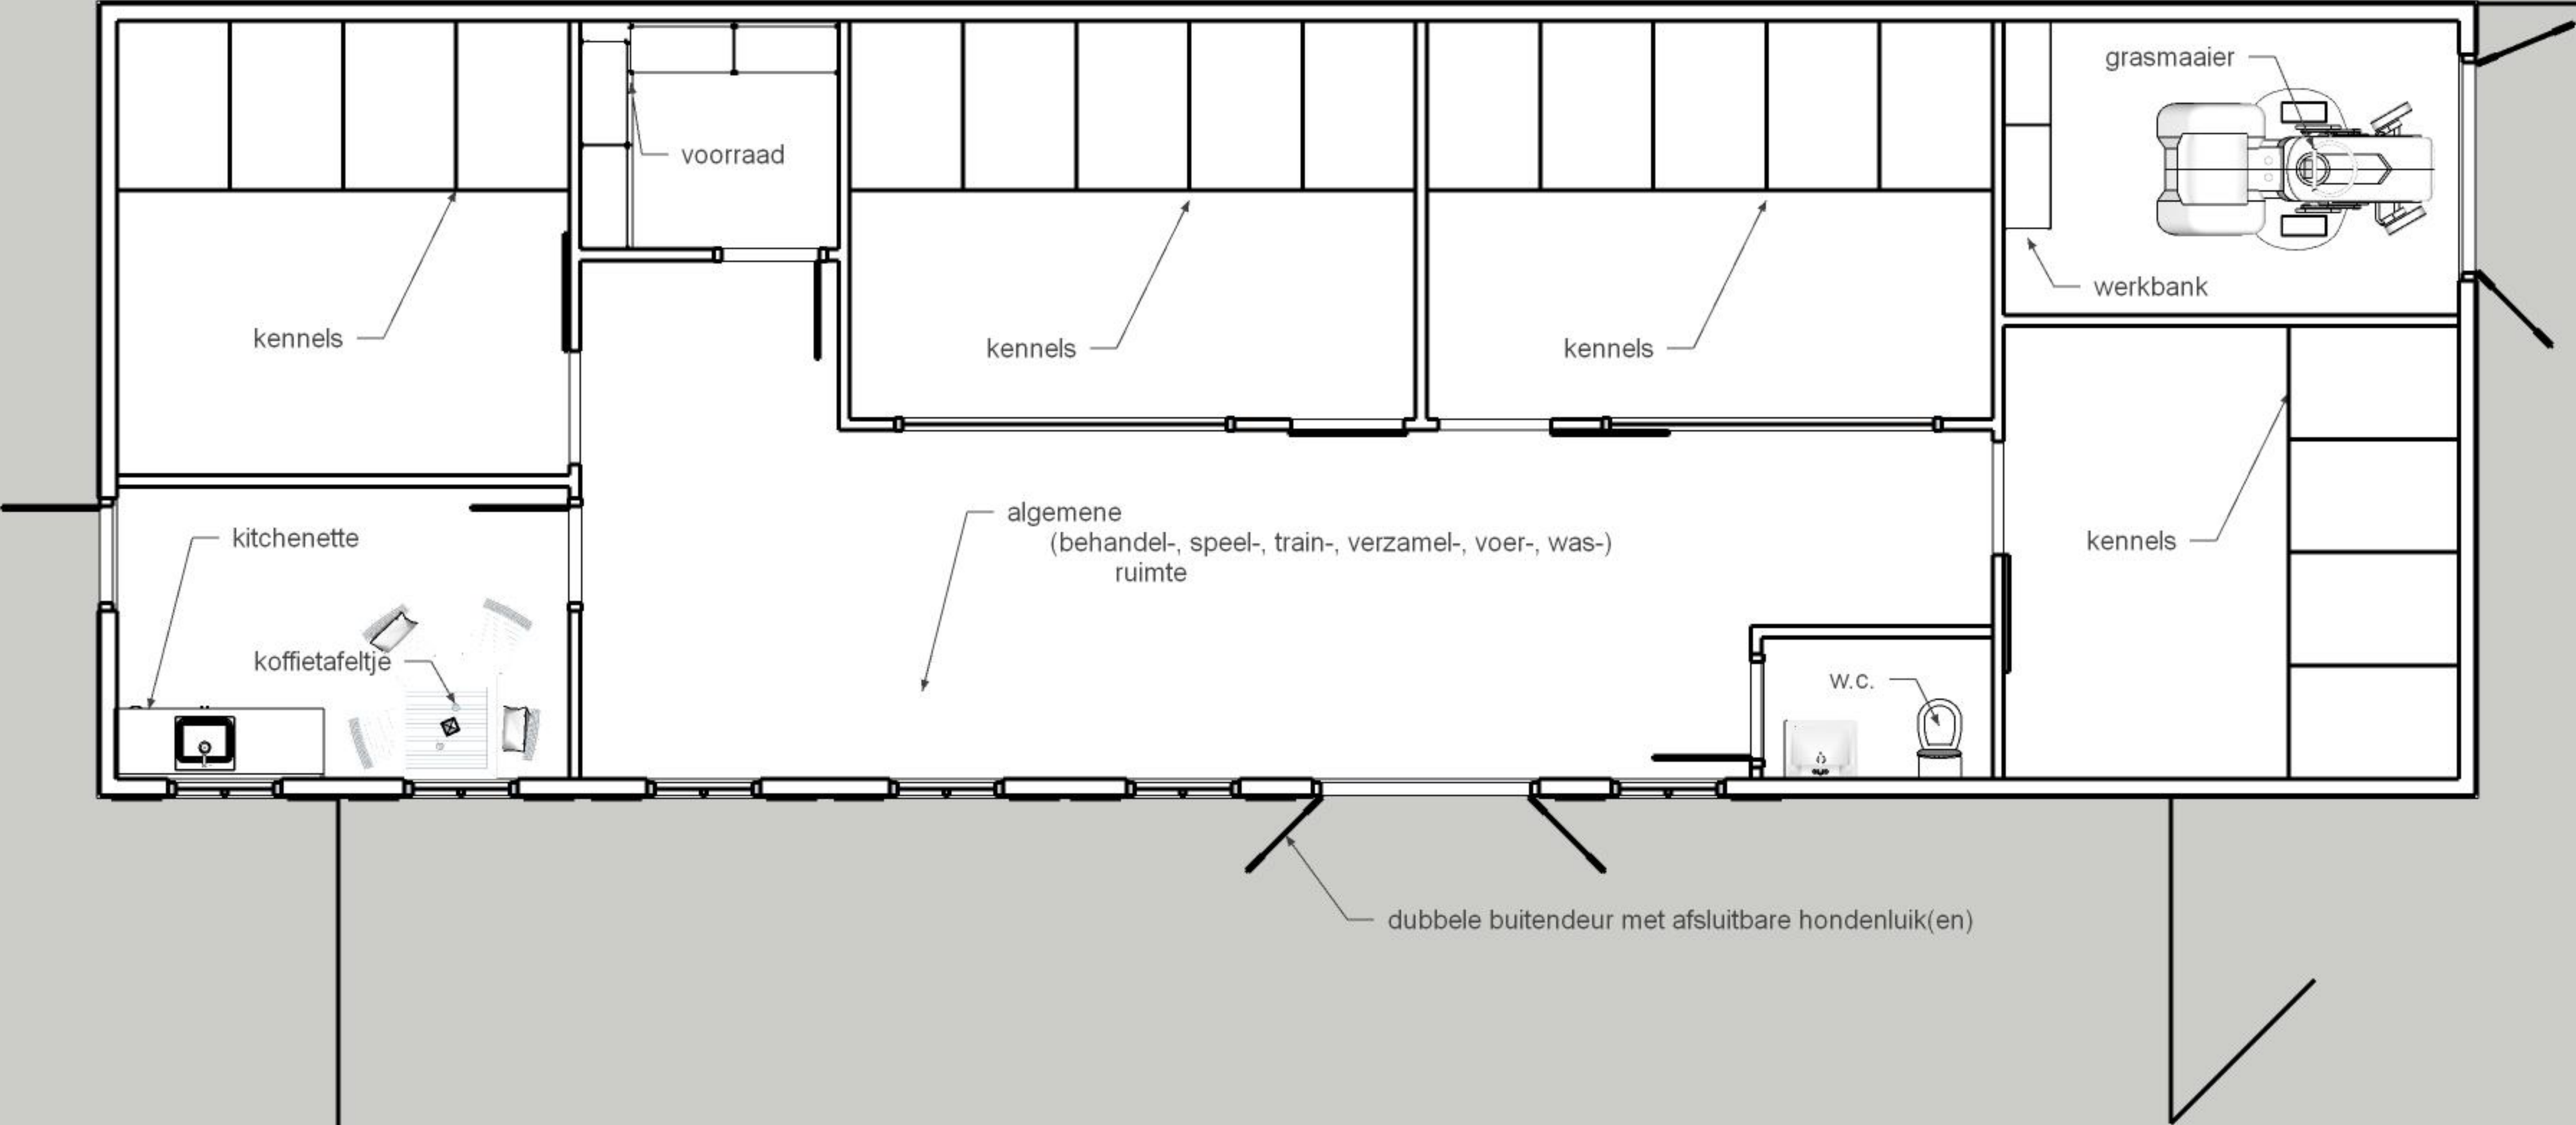

Nieuw bijgebouw




Nieuw bijgebouw

HONDENSLUIS
zorg dat de eerste poort
gesloten is voordat de
tweede poort geopend wordt




Bonifatius
hondenhotel

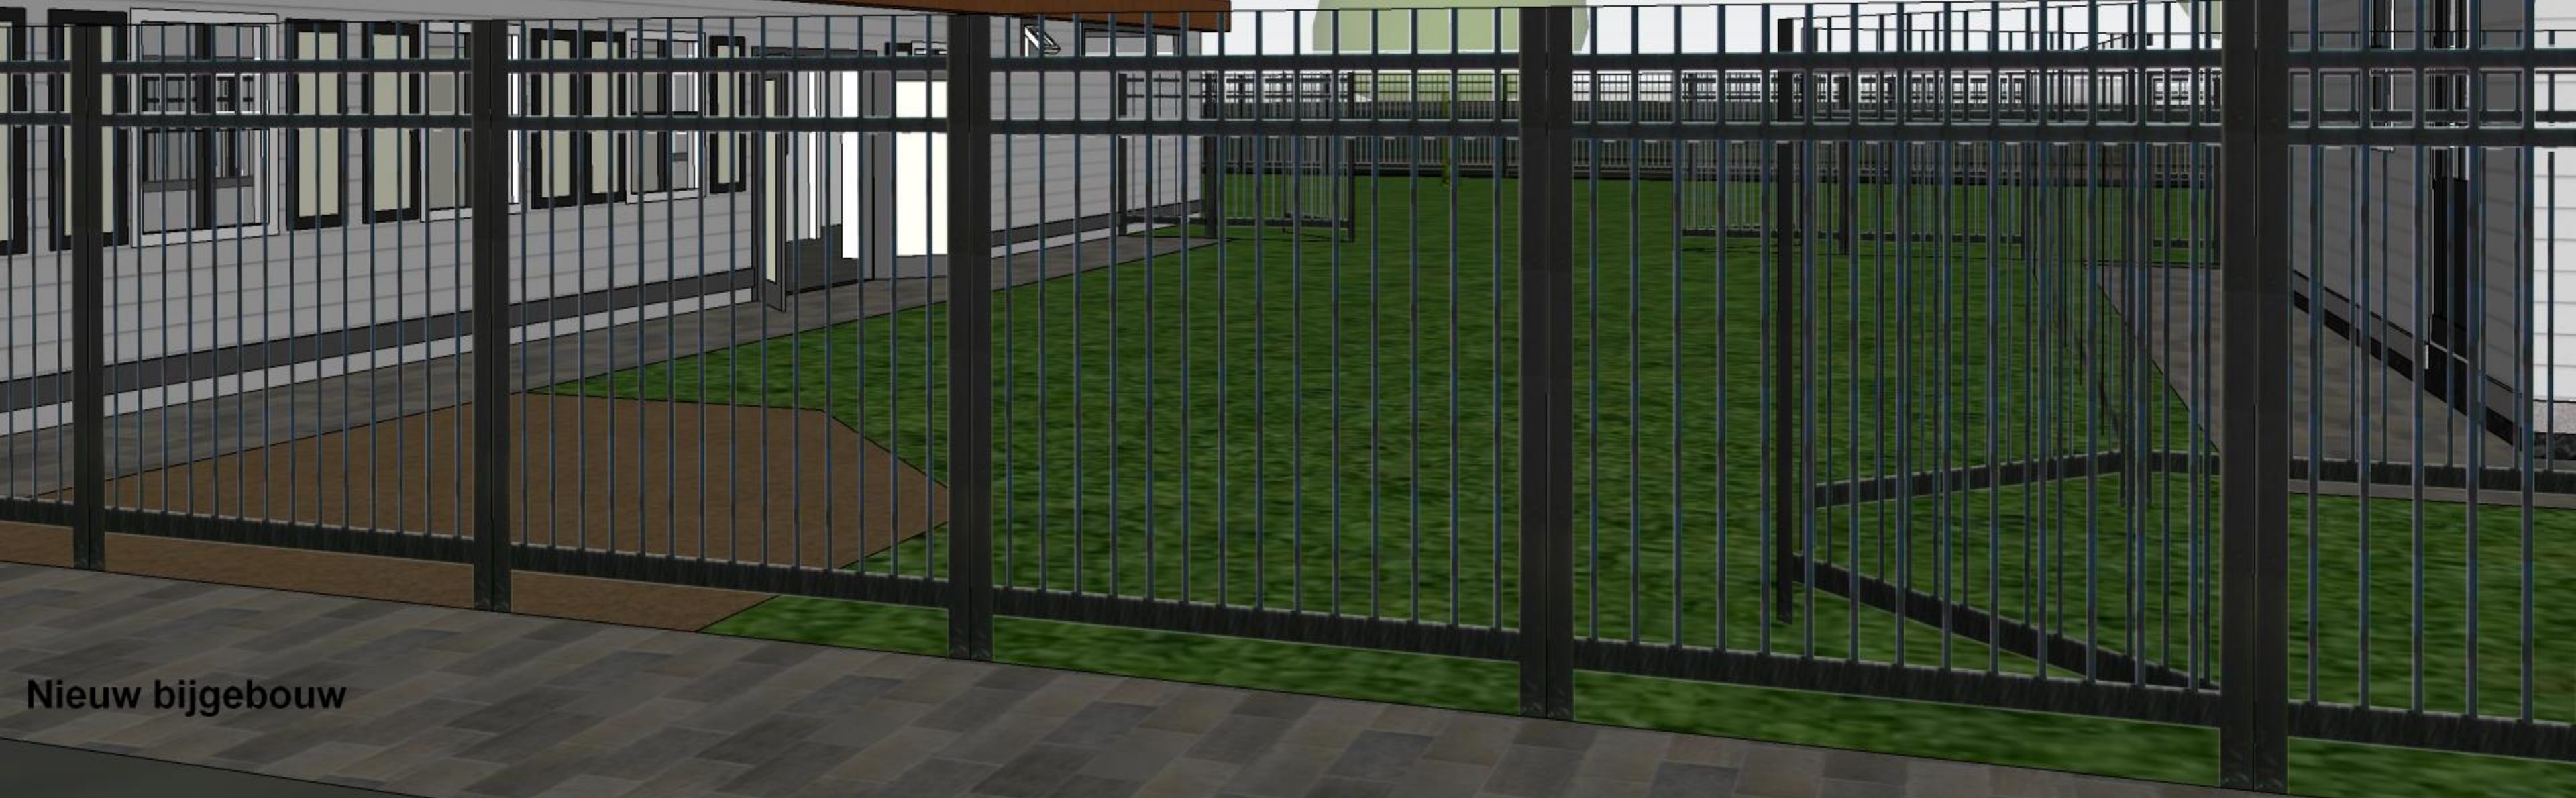

Nieuw bijgebouw





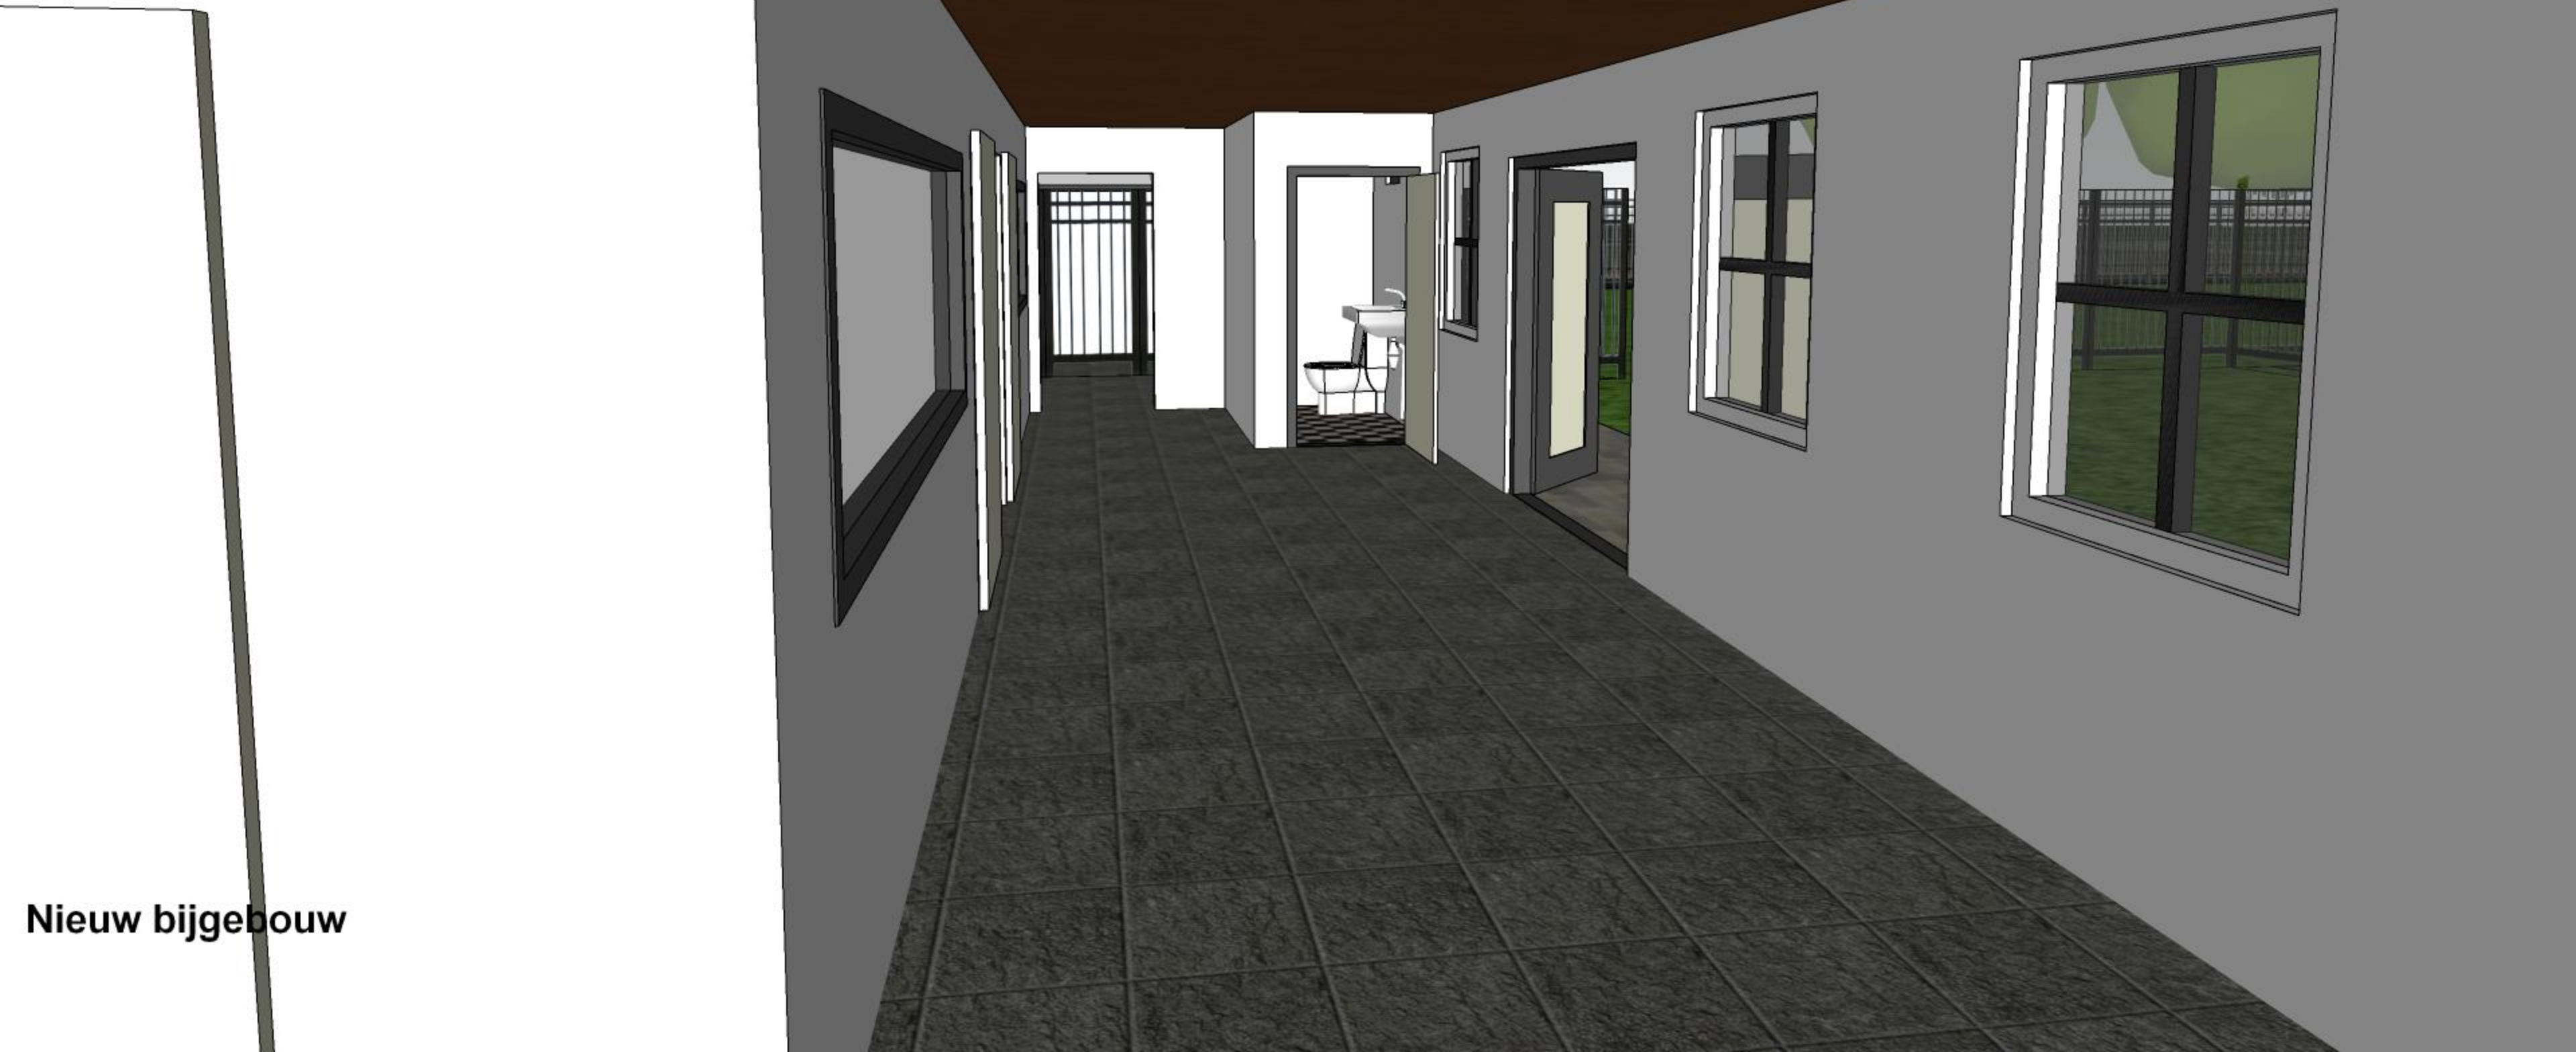

Nieuw bijgebouw



Bonifatius
hondenhotel



Nieuw bijgebouw












Nieuw bijgebouw

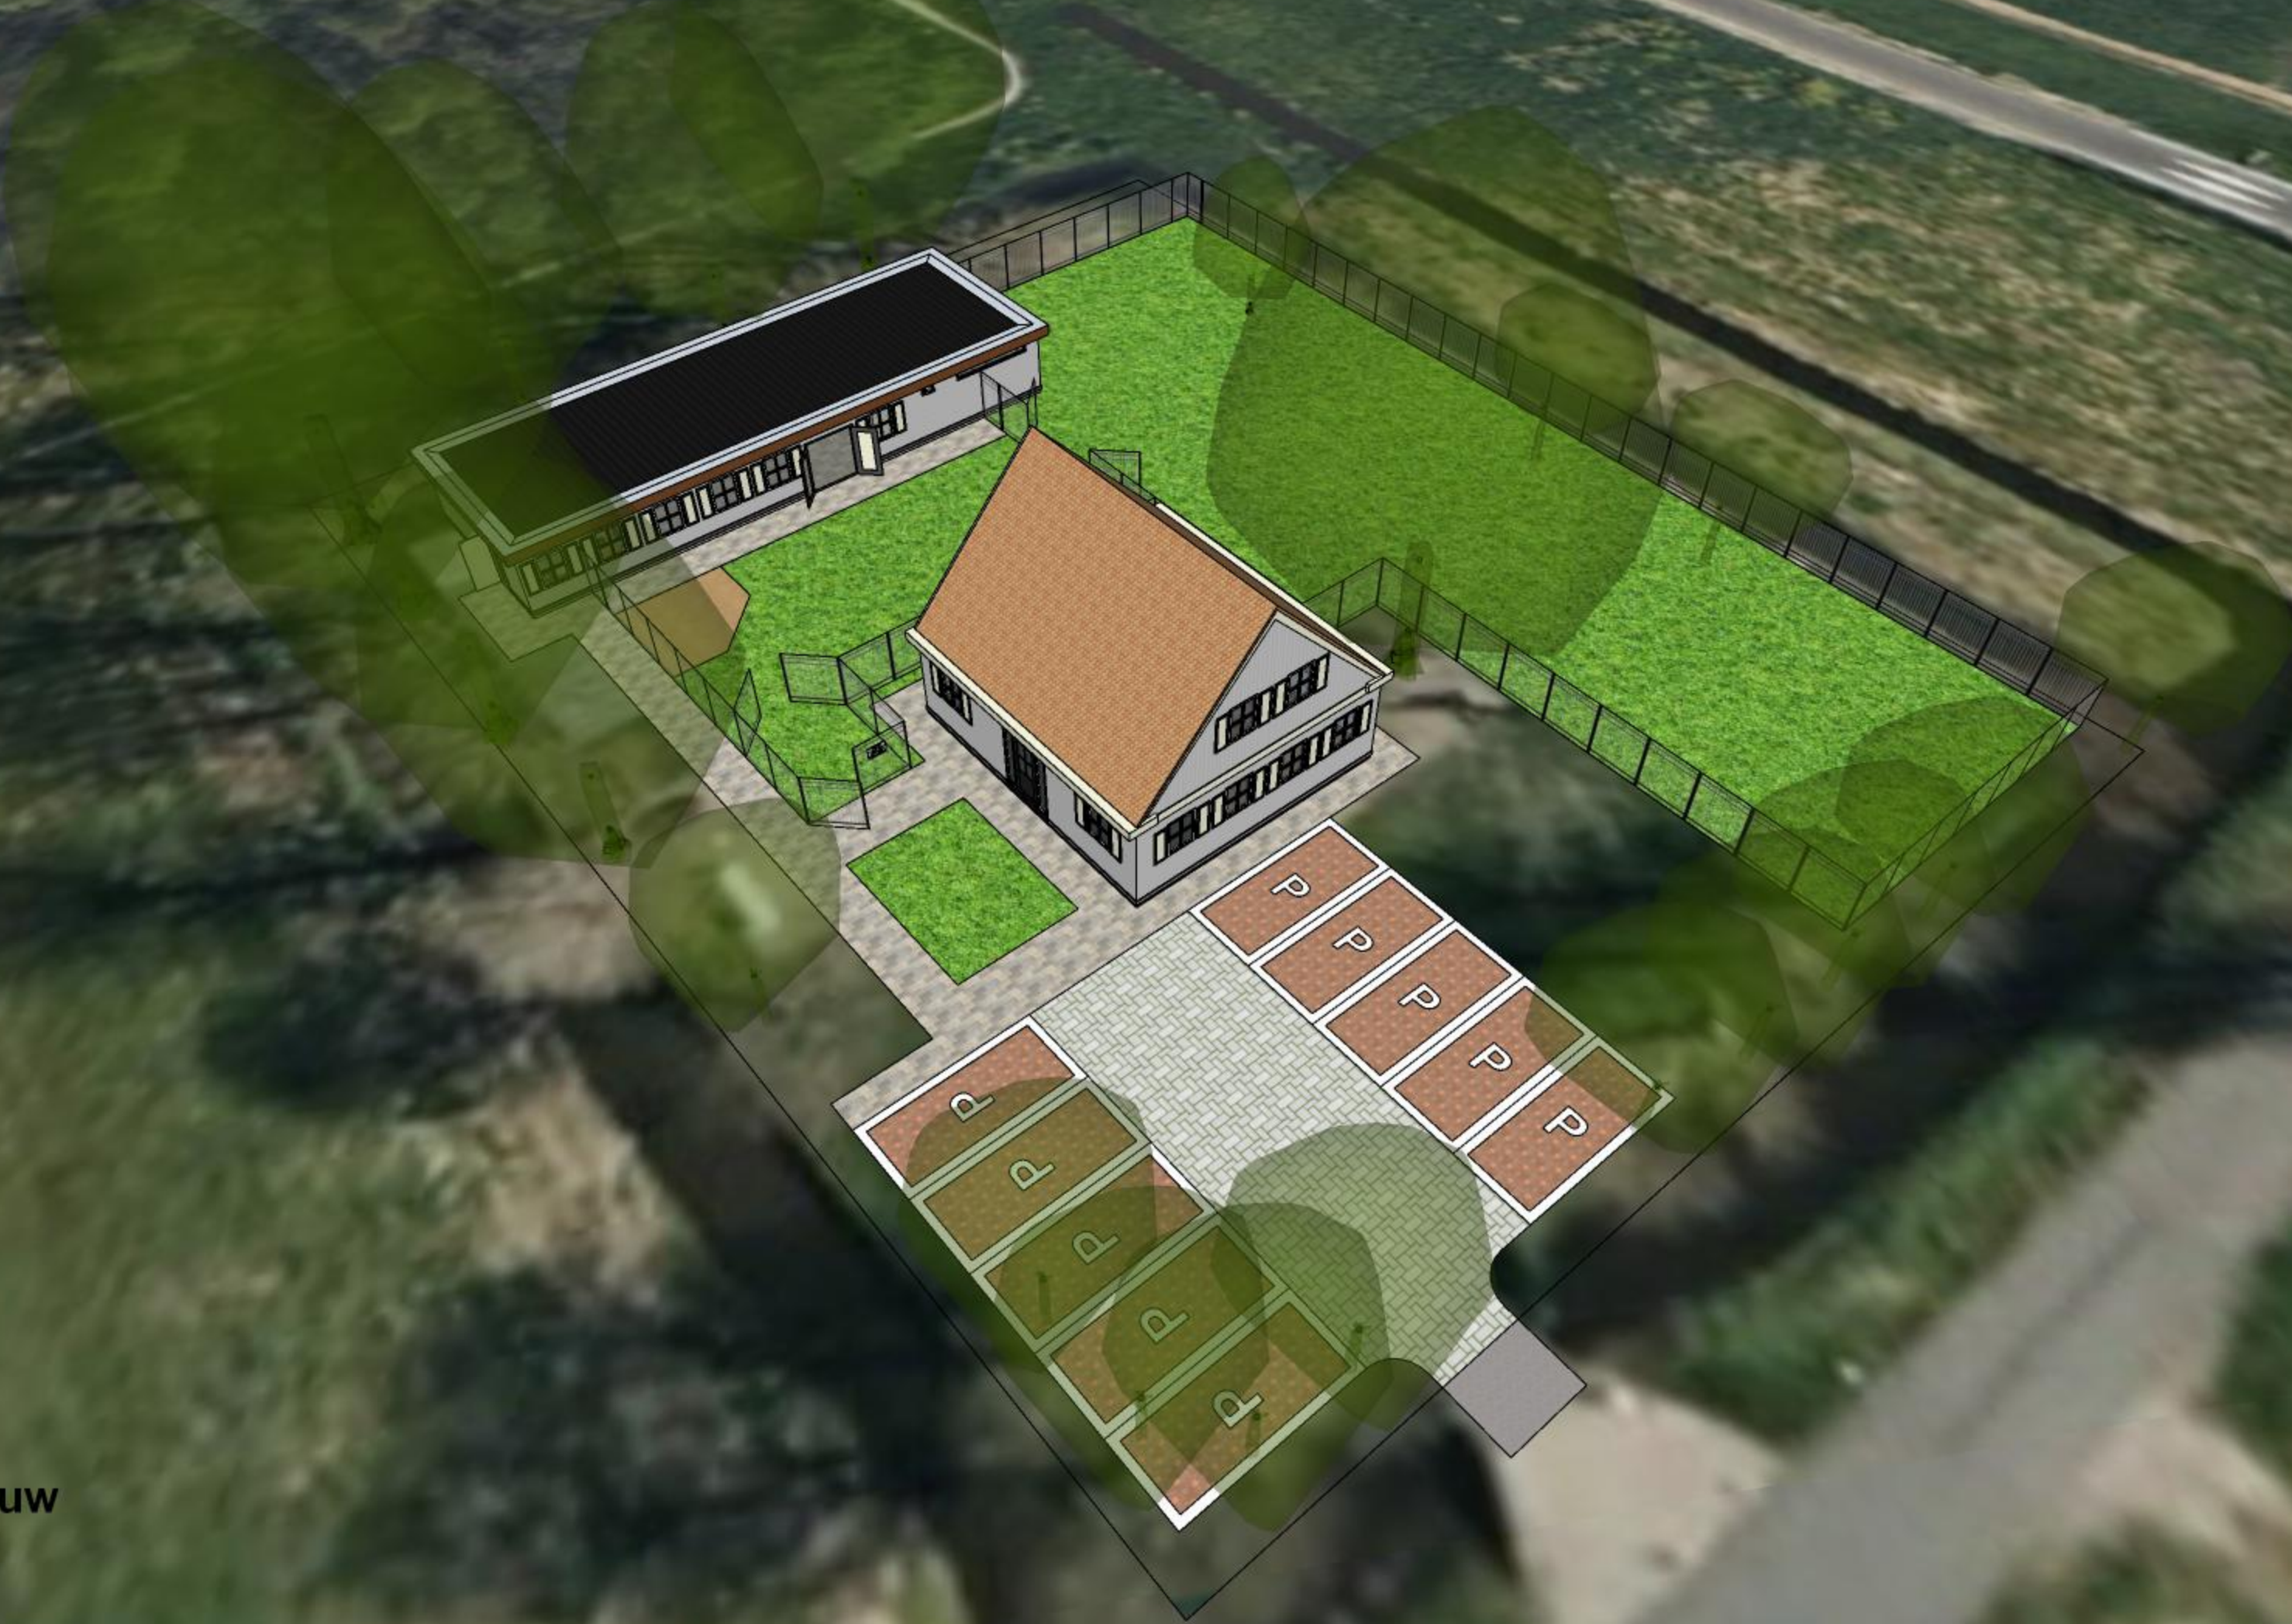

Nieuw bijgebouw