

Plangebied

Enkelbestemmingen

Groen

Verkeer

Dubbelbestemmingen

Leiding - Hoogspanning

Waterstaat - Waterkering

Gebiedsaanduidingen

geluidzone - industrie

veiligheidszone - lpg

Functionaanduidingen

specifieke vorm van verkeer - groen

specifieke vorm van verkeer - kunstwerk

Maatvoeringen


aantal rijstroken

gemeentegrens

Gemeente Ouder-Amstel

Bestemmingsplan
Zuidasdok 2023

analoog verbeelding
blad 1

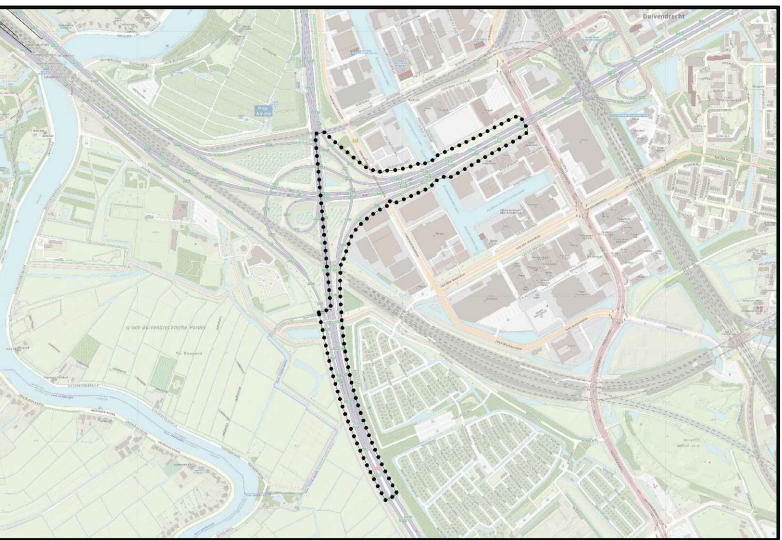

Indieningsvorm : vastgesteld	
Gefekend : RvdW	Vastgesteld :
Datum : 16.09.2024	
Schaal : 1:2010	
Projectleider : EWo	Vestiging : Maastricht

Projectnummer : E07051.000183 IDnummer : NL.IMRO.04.37.BPZuidasdok2023-VA01