Bestemmingsplan

Zuidasdok 2023

Gemeente Ouder-Amstel

NL.IMRO.0437.BPZuidasdok2023-VA01

VASTGESTELD
12 september 2024

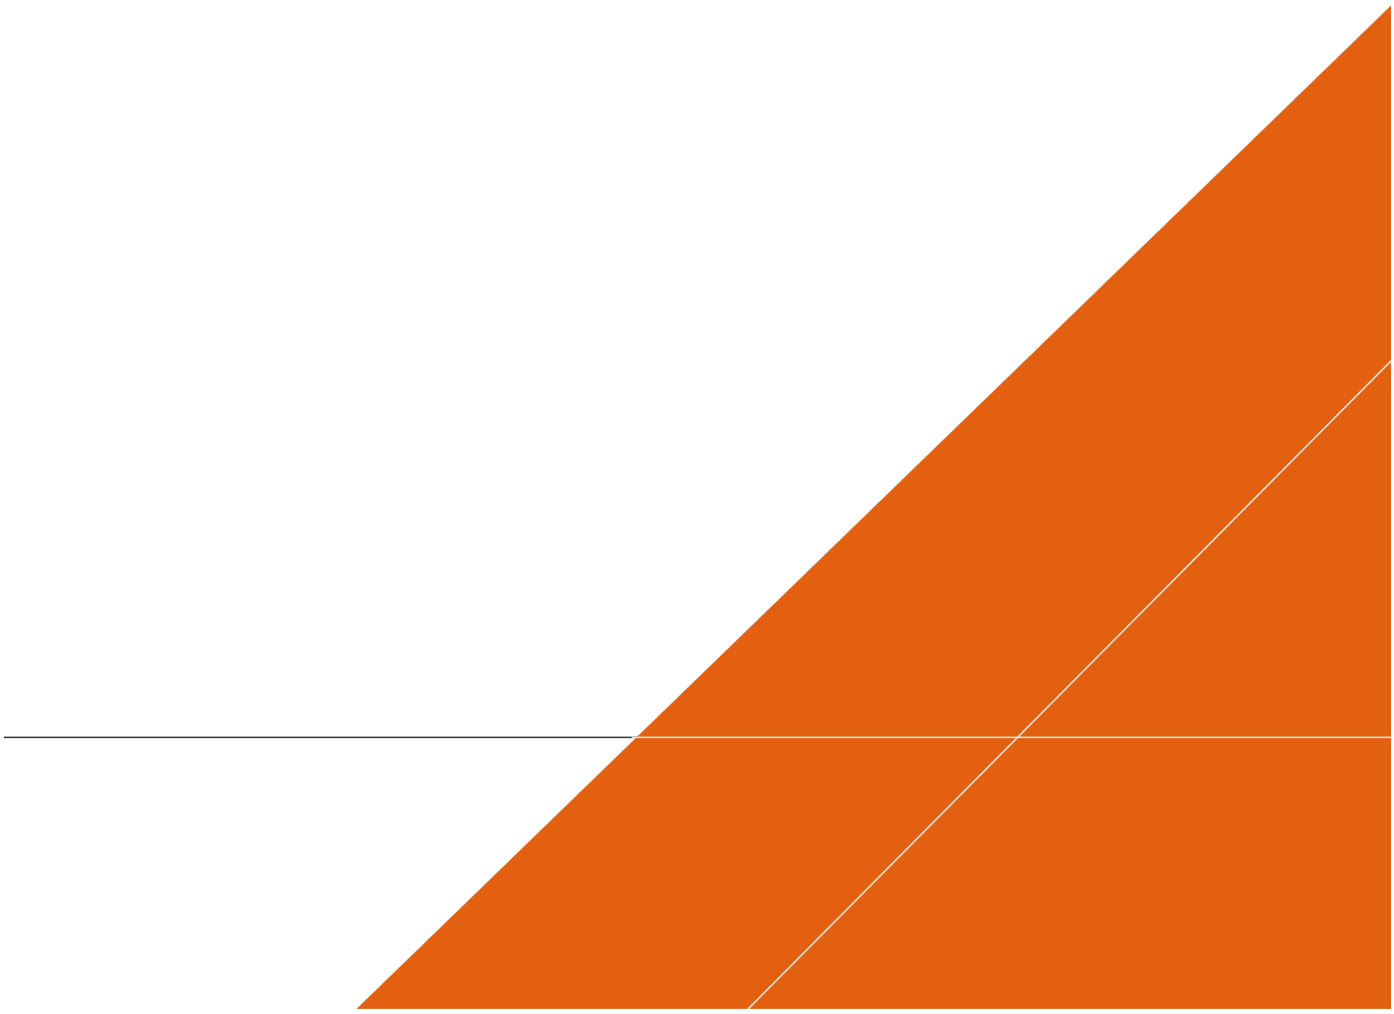

Contactpersoon

T
M
E

Arcadis Nederland B.V.
Maastricht

Inhoudsopgave

Bijlagen bij de regels **5**

Bijlage 1 Lengteprofielen Tracébesluit Zuidasdok (2016) 6

Bijlagen bij de regels

Bijlage 1 Lengteprofielen Tracébesluit Zuidasdok (2016)

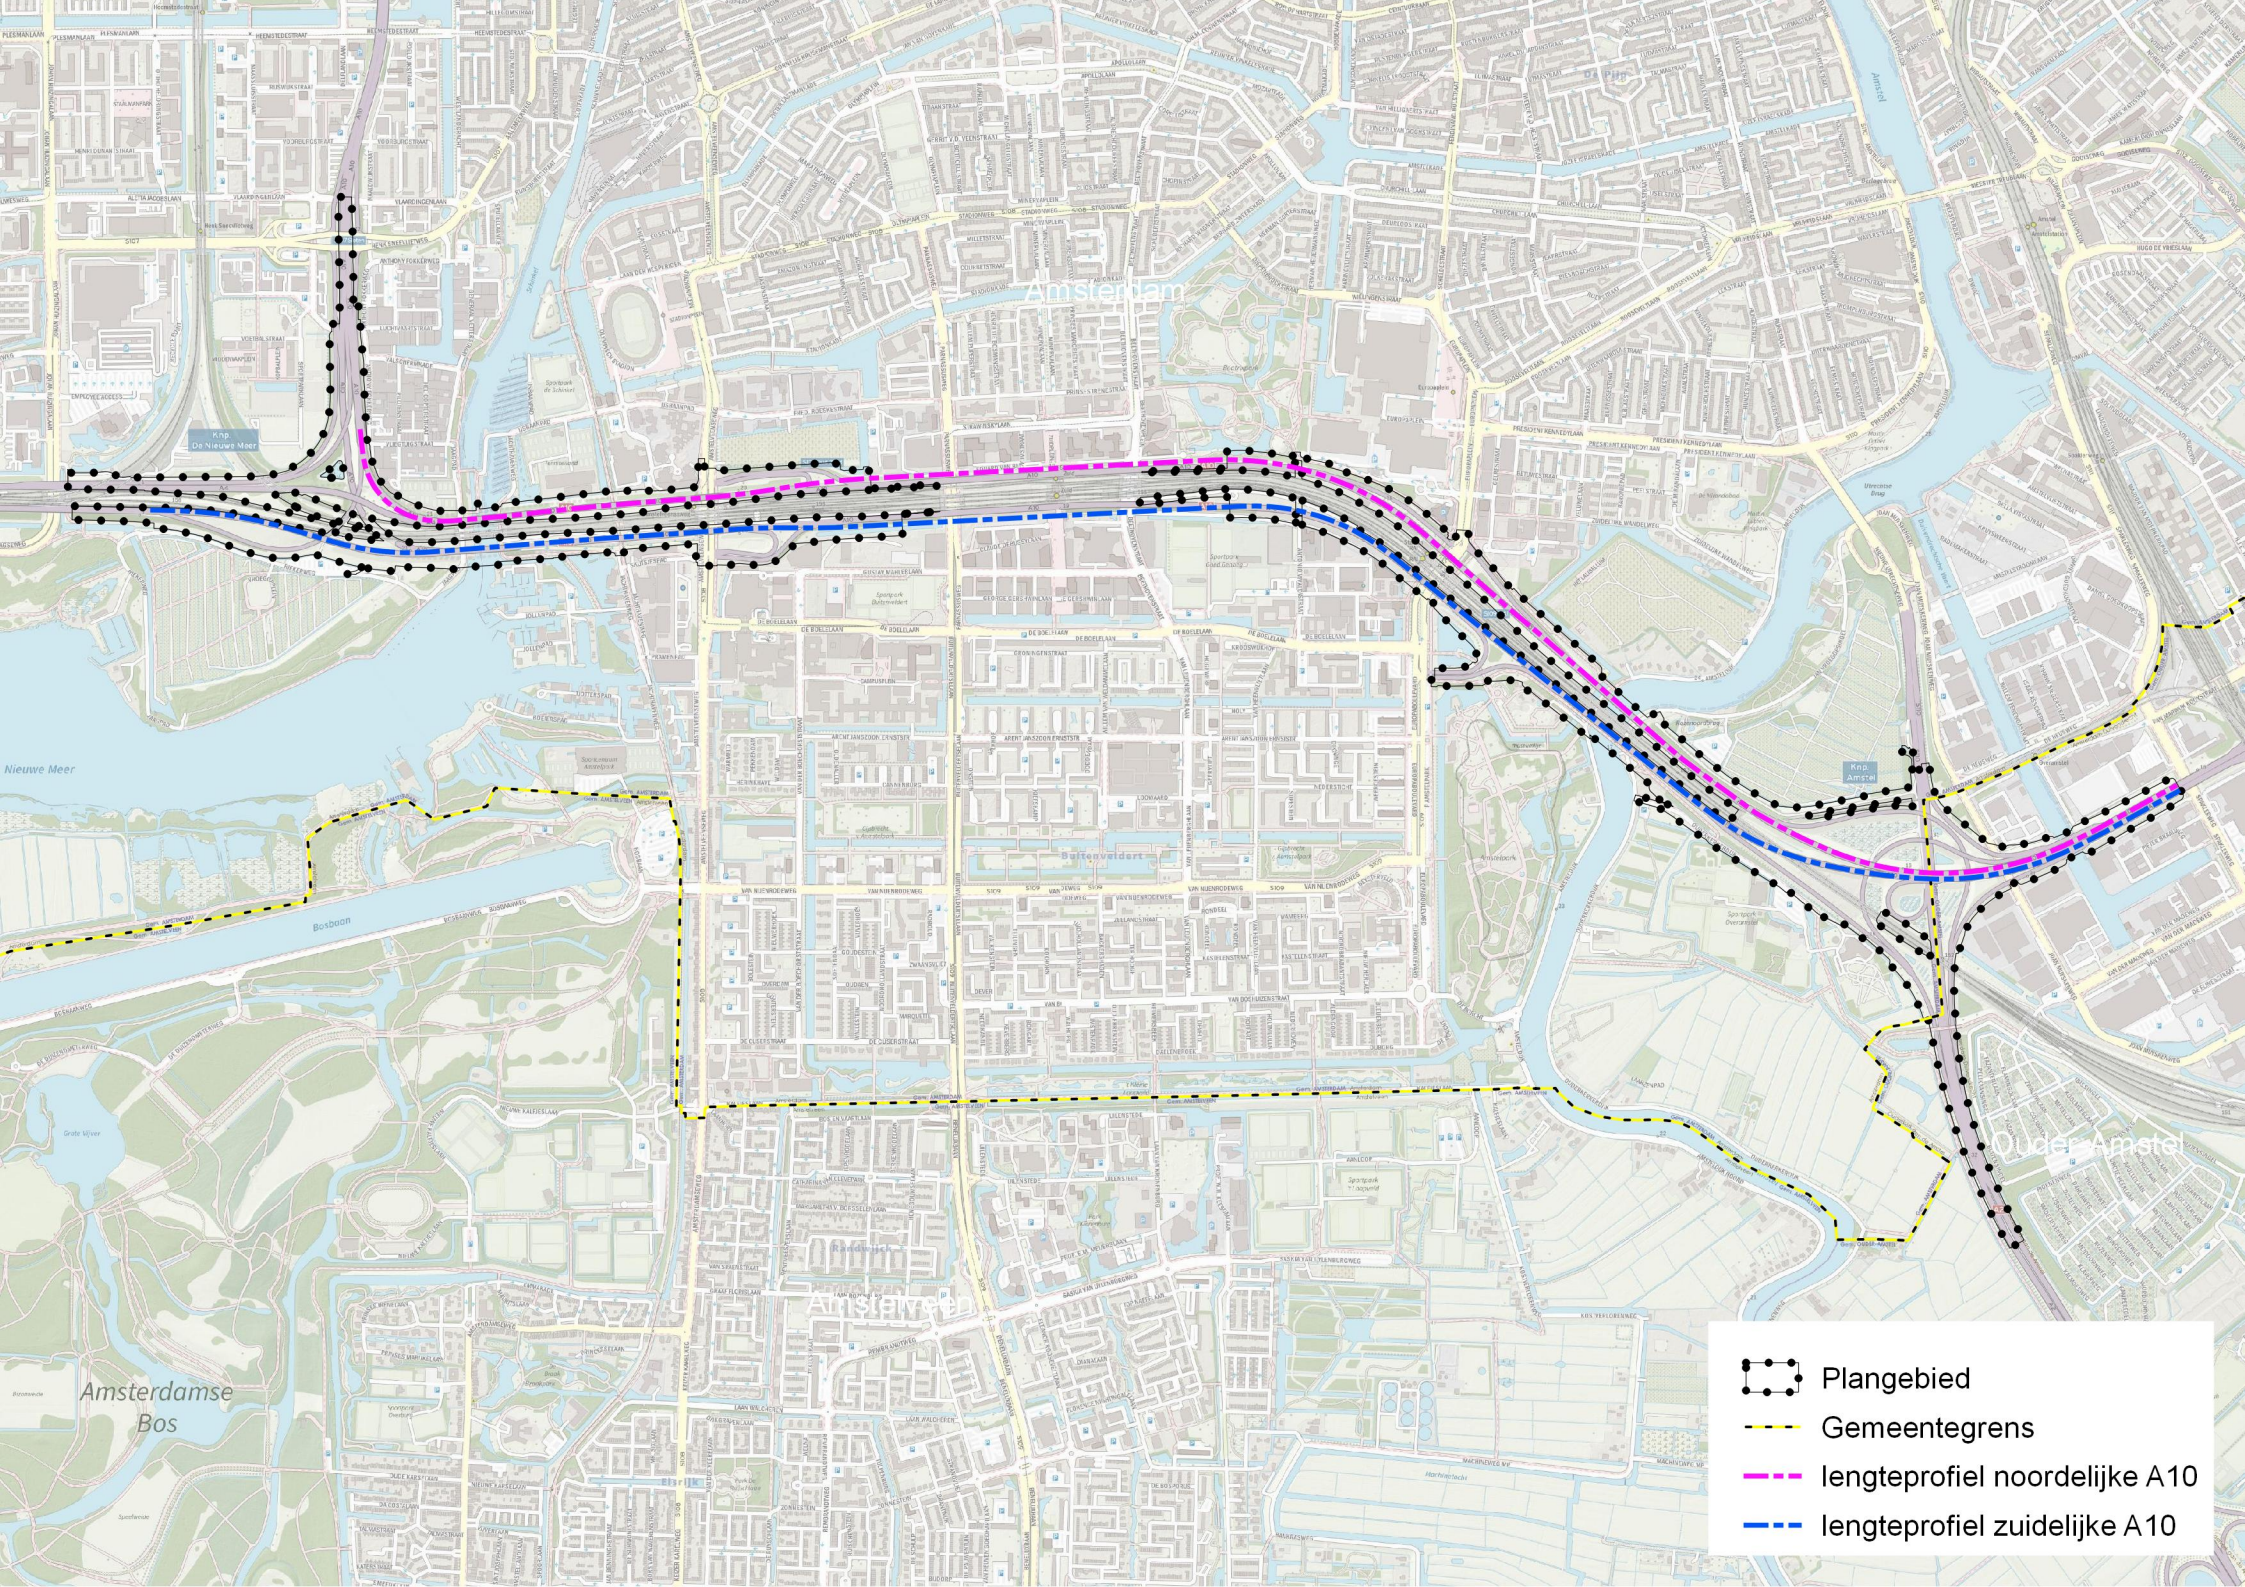
Amsterdam
Nieuwe Meer
Knp. De Nieuwe Meer
Knp. Amstel
Bosbaan
Buitenveldert
Amstelveen
Ouder-Amstel
Amsterdamse Bos
Plangebied
Gemeentegrens
lengteprofiel noordelijke A10
lengteprofiel zuidelijke A10

Lengteprofiel

Noordelijke A'10 Hoofdrijbaan

Horizontale schaal 1:2000
Verticale schaal 1:200

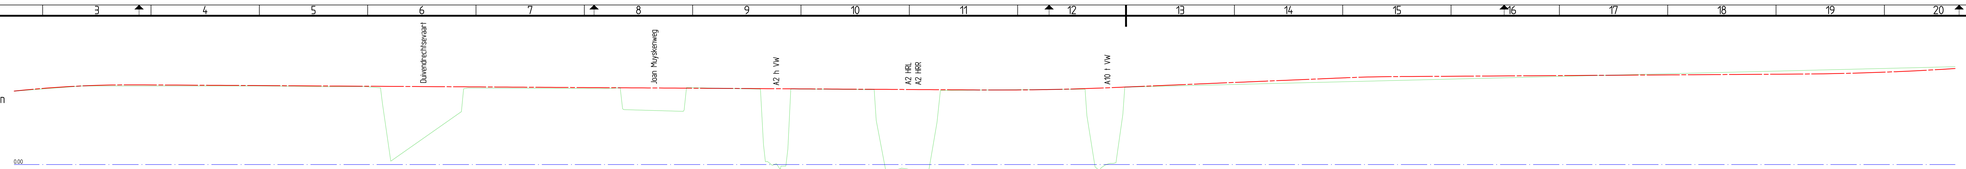

hoogte t.o.v. N.A.P. +9.00 m

| Metrering | 0.000 10.000 20.000 30.000 40.000 50.000 60.000 70.000 80.000 90.000 100.000 110.000 120.000 130.000 140.000 150.000 160.000 170.000 180.000 190.000 200.000 210.000 220.000 230.000 240.000 250.000 260.000 270.000 280.000 290.000 300.000 310.000 320.000 330.000 340.000 350.000 360.000 370.000 380.000 390.000

Lengteprofiel

Zuidelijke A10 Hoofdrijbaan

Horizontale schaal 12000
Verticale schaal 1200

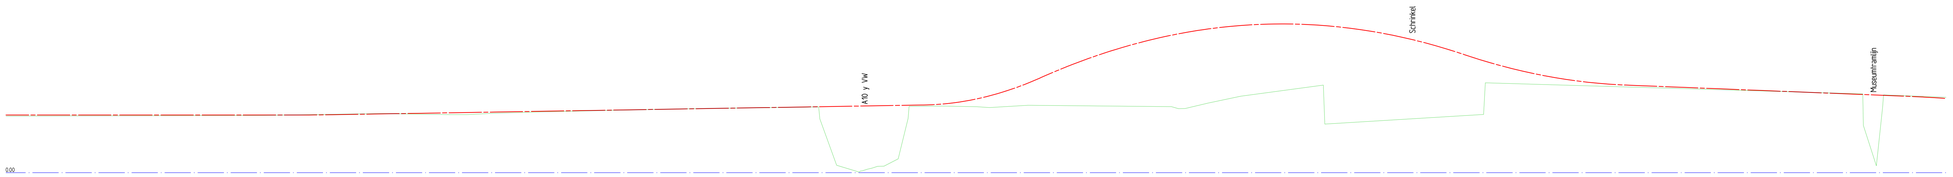

hoogte t.o.v. NAP. -9.00 m

Metrering	10.000 20.000 30.000 40.000 50.000 60.000 70.000 80.000 90.000 100.000 110.000 120.000 130.000 140.000 150.000 160.000 170.000 180.000 190.000 200.000 210.000 220.000 230.000 240.000 250.000 260.000 270.000 280.000 290.000 300.000 310.000 320.000 330.000 340.000 350.000 360.000 370.000 380.000 390.000 400.000

Arcadis Nederland B.V.

www.arcadis.com